

DATI CATASTALI IMMOBILI ASI RG

PALAZZINA UFFICI RAGUSA

N.	SEZ. URBANA	FOGLIO	PARTICELLA	SUB	CATEGORIA	CLASSE	CONSISTENZA MC.	RENDITA €	DESTINAZIONE D'USO
1	A	119	226	4	B/4	U	3052	€ 2.679,59	UFFICI
2	A	119	226	5	B/4	U	746	€ 654,97	UFFICI
3	A	119	226	6	B/4	U	1252	€ 1.099,23	UFFICI
4	A	119	226	7	B/4	U	746	€ 654,97	UFFICI
5	A	119	226	8	C/2	2	25	€ 68,43	UFFICI
6	A	119	226	9	B/4	U	1252	€ 1.099,23	UFFICI
7	A	119	226	10	B/4	U	746	€ 654,97	UFFICI
8	A	119	226	12	B/4	U	1252	€ 1.099,23	UFFICI
9	A	119	226	13	B/4	U	746	€ 654,97	UFFICI
10	A	119	226	14	C/2	2	25	€ 68,43	UFFICI
11	A	119	226	15	B/4	U	1252	€ 1.099,23	UFFICI
12	A	119	226	17	C/2	2	25	€ 68,43	UFFICI
13	A	119	226	18	B/4	U	1252	€ 1.099,23	UFFICI
14	A	119	226	19	B/4	U	746	€ 654,97	UFFICI
15	A	119	226	20	C/2	2	25	€ 68,43	UFFICI
16	A	119	226	21	B/4	U	1252	€ 1.099,23	UFFICI
17	A	119	226	22	C/2	2	25	€ 68,43	UFFICI
18	A	119	226	23	B/4	U	1252	€ 1.099,23	UFFICI

RUSTICI INDUSTRIALI RAGUSA

N.	SEZ. URBANA	FOGLIO	PARTICELLA	SUB	CATEGORIA	CLASSE	CONSISTENZA MC.	RENDITA €	DESTINAZIONE D'USO
1	A	143	657	1	D/8	-	-	€ 5.451,00	ATTIVITA' PRODUTTIVE
2	A	143	657	2	D/8	-	-	€ 4.815,00	ATTIVITA' PRODUTTIVE
3	A	143	657	3	D/8	-	-	€ 4.602,00	ATTIVITA' PRODUTTIVE
4	A	143	657	4	D/8	-	-	€ 4.284,00	ATTIVITA' PRODUTTIVE
5	A	143	657	5	D/8	-	-	€ 4.305,00	ATTIVITA' PRODUTTIVE

SALA ESPOSIZIONE RAGUSA

N.	SEZ. URBANA	FOGLIO	PARTICELLA	SUB	CATEGORIA	CLASSE	CONSISTENZA MC.	RENDITA €	DESTINAZIONE D'USO
1	A	119	226	54	B/4	U	7682	€ 6.744,64	UFFICI

QUADRATO BANCHE RAGUSA

N.	SEZ. URBANA	FOGLIO	PARTICELLA	SUB	CATEGORIA	CLASSE	CONSISTENZA MC.	RENDITA €	DESTINAZIONE D'USO
1	A	119	226	42	B/4	U	1261	€ 1.107,13	UFFICI
2	A	119	226	43	B/4	U	1375	€ 1.207,22	UFFICI
3	A	119	226	45	B/4	U	1265	€ 1.110,64	UFFICI
4	A	119	226	48	B/4	U	979	€ 859,54	UFFICI
5	A	119	226	49	B/4	U	1401	€ 1.230,05	UFFICI
6	A	119	226	50	B/4	U	1105	€ 970,17	UFFICI
7	A	119	226	52	B/4	U	1379	€ 1.210,73	UFFICI

BOX NON ALIMENTARI RAGUSA

N.	SEZ. URBANA	FOGLIO	PARTICELLA	SUB	CATEGORIA	CLASSE	CONSISTENZA MC.	RENDITA €	DESTINAZIONE D'USO
1	A	119	226	26	B/4	U	409	€ 359,09	UFFICI
2	A	119	226	27	B/4	U	403	€ 353,83	UFFICI
3	A	119	226	28	B/4	U	403	€ 353,83	UFFICI
4	A	119	226	29	B/4	U	403	€ 353,83	UFFICI
5	A	119	226	30	B/4	U	403	€ 353,83	UFFICI
6	A	119	226	31	B/4	U	403	€ 353,83	UFFICI
7	A	119	226	32	B/4	U	403	€ 353,83	UFFICI
8	A	119	226	33	B/4	U	403	€ 353,83	UFFICI
9	A	119	226	34	B/4	U	403	€ 353,83	UFFICI
10	A	119	226	35	B/4	U	403	€ 353,83	UFFICI
11	A	119	226	26	B/4	U	403	€ 353,83	UFFICI
12	A	119	226	37	B/4	U	403	€ 353,83	UFFICI
13	A	119	226	38	B/4	U	403	€ 353,83	UFFICI
14	A	119	226	39	B/4	U	403	€ 353,83	UFFICI
15	A	119	226	40	B/4	U	403	€ 353,83	UFFICI
16	A	119	226	41	B/4	U	403	€ 353,83	UFFICI

PRONTO SOCCORSO RAGUSA (IMMOBILE DA NON SUDDIVIDERE)

N.	SEZ. URBANA	FOGLIO	PARTICELLA	SUB	CATEGORIA	CLASSE	CONSISTENZA MC.	RENDITA €	DESTINAZIONE D'USO
1	A	119	232	1	D/8	-	-	-	UFFICI
2	A	119	232	2	D/8	-	-	€ 2.112,00	UFFICI
3	A	119	232	3	D/8	-	-	€ 15.666,00	UFFICI



agenzia del
Territorio

Ufficio Provinciale di RAGUSA
Ricevuta di Avvenuta Dichiarazione di Fabbricato Urbano

Data: 25/11/2004

Orat. 10.05.18

pag: 1 di 2

Catasto Fabbricati

Comune di RAGUSA (Codice :U7AA)	Ditta n.: 1 di 1
Protocollo n.: RG0165683	Intestati n.: 1
Unità a destinazione ordinaria n.: -	Unità in costituzione n.: 2
Codice di Riscontro: 0002E62P0	
Tipo Mappale n.: 72375/2004	
Unità a dest.speciale e particolare n.: 2	
Causale : COSTITUZIONE	

INTESTAZIONE - TITOLO

Dati Anagrafici	C.F.
1. CONSORZIO PER IL NUCLEO INDUSTRIALE DI RAGUSA con sede in RAGUSA (RG), Proprietà per 1000/1000	00119380889

UNITA' IMMOBILIARI

Identificativo catastale							Dati di classamento proposti					
Prog.	Op.	Sez.UR.	Foglio	Numero	Sub.	Ubicazione	ZC	Cat.	Cl.	Cons.	Sup.Cat.	Rendita
1	C	A	119	232	2	CONTRADA MUGNO ZONA INDUSTRIALE n.SN, p.T	1	D08				2.112,00
2	C	A	119	232	3	CONTRADA MUGNO ZONA INDUSTRIALE n.SN, p.SI-T, I	1	D08				15.666,00

BENI COMUNI NON CENSIBILI

Prog.	Sez.UR.	Foglio	Numero	Sub.
1	A	119	232	1

Visura per soggetto

Situazione degli atti informatizzati al 01/12/2004

Dati della richiesta	Denominazione: CONSORZIO PER IL NUCLEO INDUSTRIALE DI RAGUSA
Soggetto individuato	Fabbricati siti in tutta la provincia di RAGUSA CONSORZIO PER IL NUCLEO INDUSTRIALE DI RAGUSA con sede in RAGUSA C.F.: 00119380889

1. Unità Immobiliari site nel Comune di RAGUSA (Codice H163) - Catasto dei Fabbricati

N.	DATI IDENTIFICATIVI				DATI DI CLASSAMENTO						ALTRE INFORMAZIONI		
	Sezione Urbana	Foglio	Particella	Sub	Zona Cens.	Micro Zona	Categoria	Classe	Consistenza	Superficie catastale(m²)	Rendita	Indirizzo Dati derivanti da	Dati ulteriori
1	A	119	232	2	1		D/8				Euro 2.112,00	CONTRADA MUGNO ZONA INDUSTRIALE n. SN piano: T; COSTITUZIONE n. 3511.1/2004 del 25/11/2004 in atti dal 25/11/2004 (protocollo n. RG0165683) COSTITUZIONE	Annullazione
2	A	119	232	3	1		D/8				Euro 15.666,00	CONTRADA MUGNO ZONA INDUSTRIALE n. SN piano: S1 -T -I; COSTITUZIONE n. 3511.1/2004 del 25/11/2004 in atti dal 25/11/2004 (protocollo n. RG0165683) COSTITUZIONE	Annullazione

Intestazione degli immobili indicati al n. 1

DATI ANAGRAFICI		CODICE FISCALE	DIRITTI E ONERI REALI
N.	CONSORZIO PER IL NUCLEO INDUSTRIALE DI RAGUSA con sede in RAGUSA	00119380889	(1) Proprieta' per 1000/1000
I			
DATI DERIVANTI DA		COSTITUZIONE n. 3511.1/2004 del 25/11/2004 in atti dal 25/11/2004 (protocollo n. RG0165683) COSTITUZIONE	

Dichiarazione protocollo n. _____ del _____
 Planimetria di u.f.u. in Comune di Ragusa
 Contrada Mugno-Zona Industriale

Identificativi Catastali:	0000000000
Sezione: A	0000000000
Foglio: 119	0000000000
Particella: 232	0000000000
Subalterno: 2	0000000000

Compilata da:
 Cascone Salvatore
 Iscritto all'albo:
 Geometri
 Prov. Ragusa N. 1033

Architectural floor plan of a building, labeled "PIANO TERZA" (Third Floor). The plan shows a large rectangular area with a dashed border. Inside, there is a smaller rectangular area labeled "SOTTOPASSAGGIO" (Subpassage) which contains a staircase. To the right of the subpassage is a large open area labeled "SUB.3". The left side of the plan shows a series of rooms, including a "W.C." (Toilet) and a room labeled "H-350". The drawing is a technical architectural sketch with lines indicating walls, doors, and furniture.




ada n.1 Scala 1: 200

Dichiarazione protocollo n. _____ del _____
Planimetria di u.i.u. in Comune di Ragusa
Contrada Mugno Zona Industriale _____ civ. SN _____


Sezione: A
Foglio: 119
Particella: 232
Subalterno: 3

Compilata da:
 Cascone Salvatore
 Iscritto all'albo:
 Geometri
 Prov. Ragusa

N. 1033

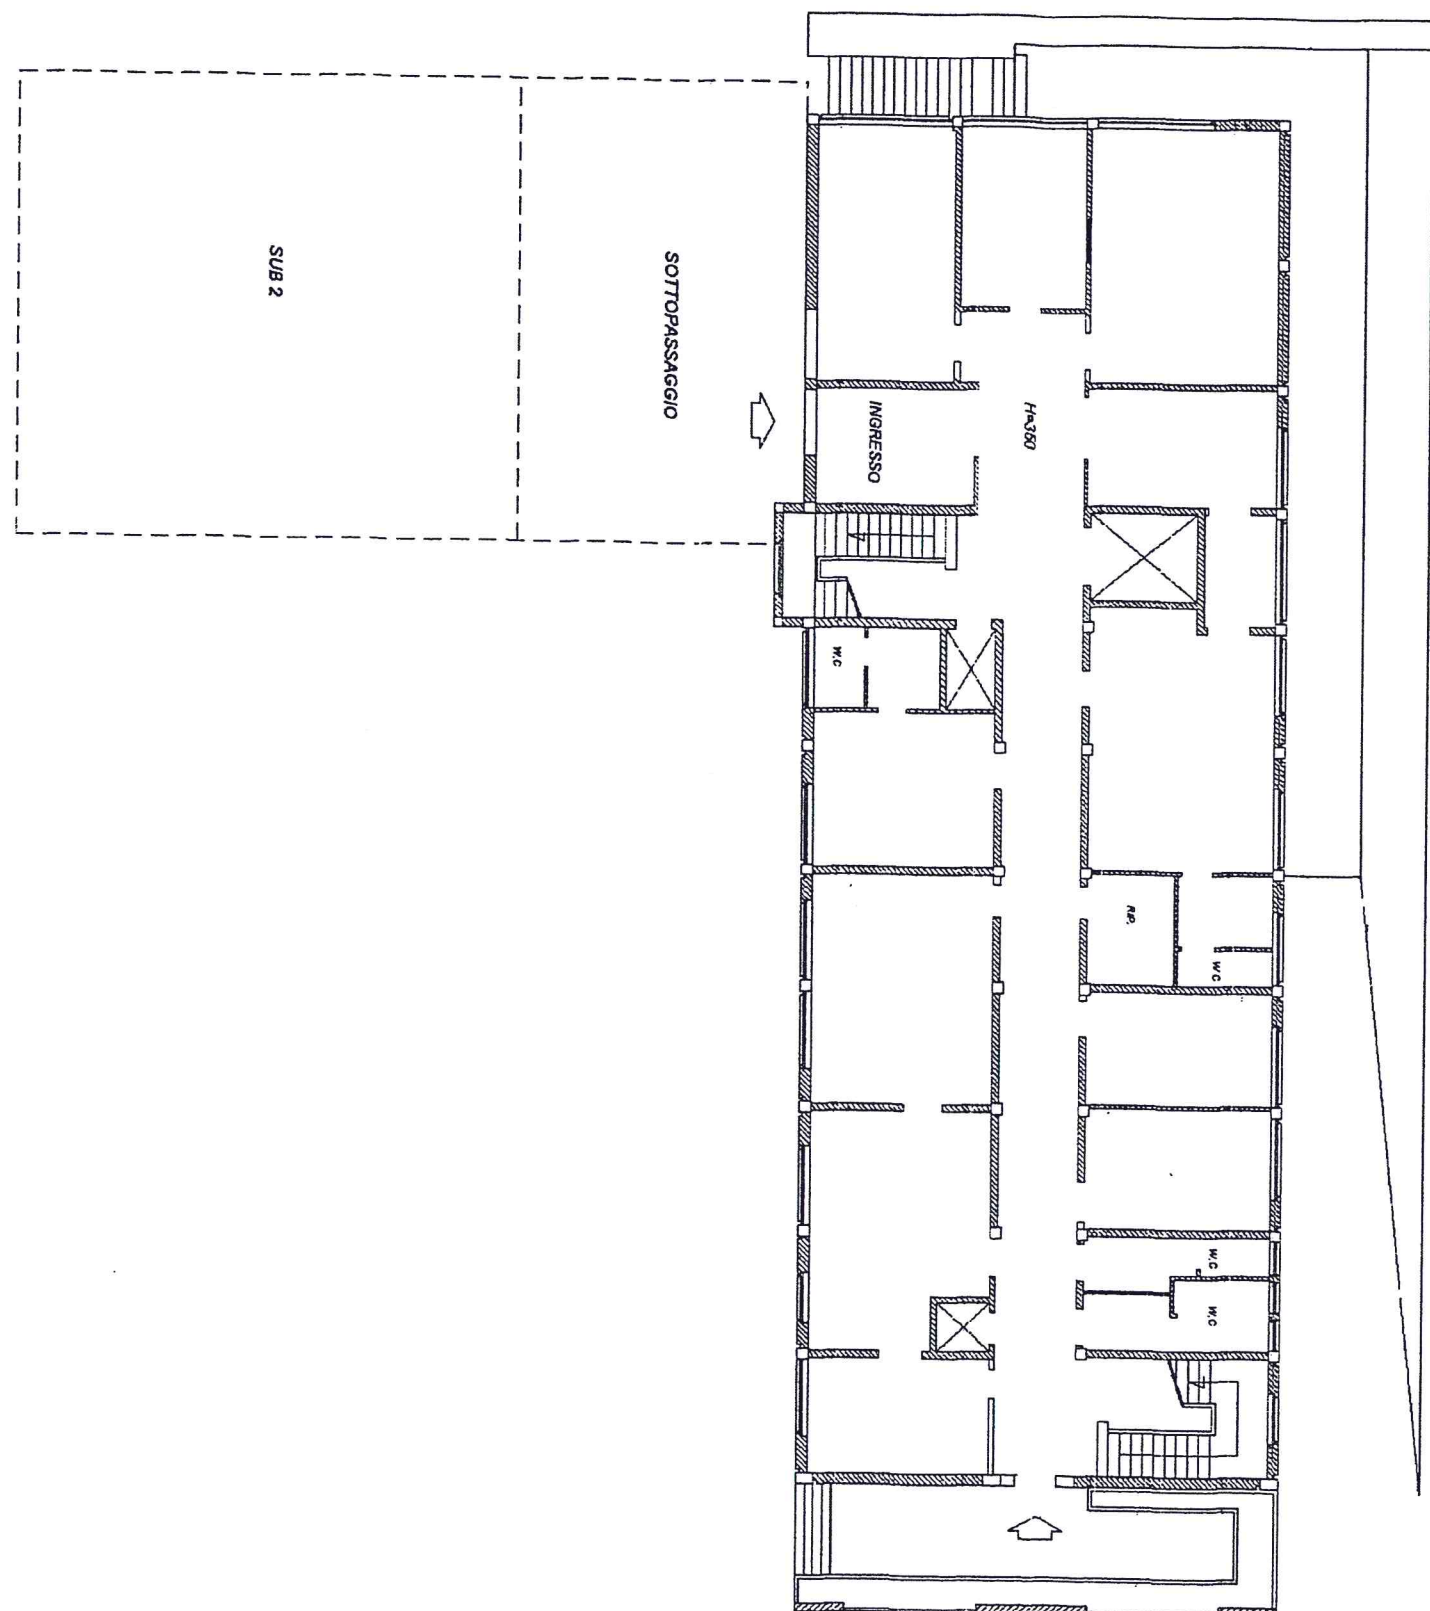




PIANO TERRA

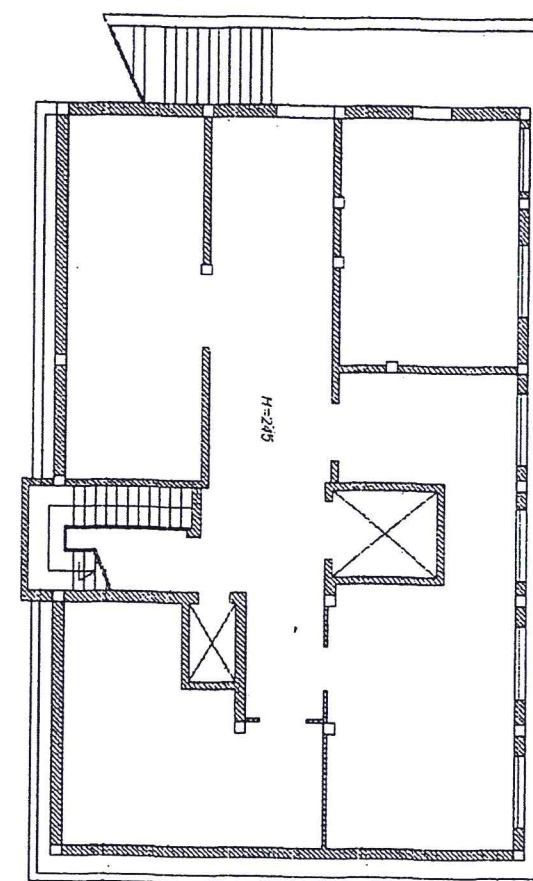

PIANO INTERRATO



ELABORATO PLANIMETRICO	Compilato da: Cascone Salvatore	Iscritto all'albo: Geometri	Prov. Ragusa	N. 1033
Comune di Ragusa	Sezione: A	Foglio: 119	Particella: 232	Protocollo n. del
Dimostrazione grafica dei subalterni		Tipo Mappale n. 3011 del 08/01/2008 Scala 1 : 500		

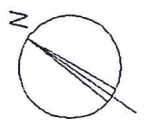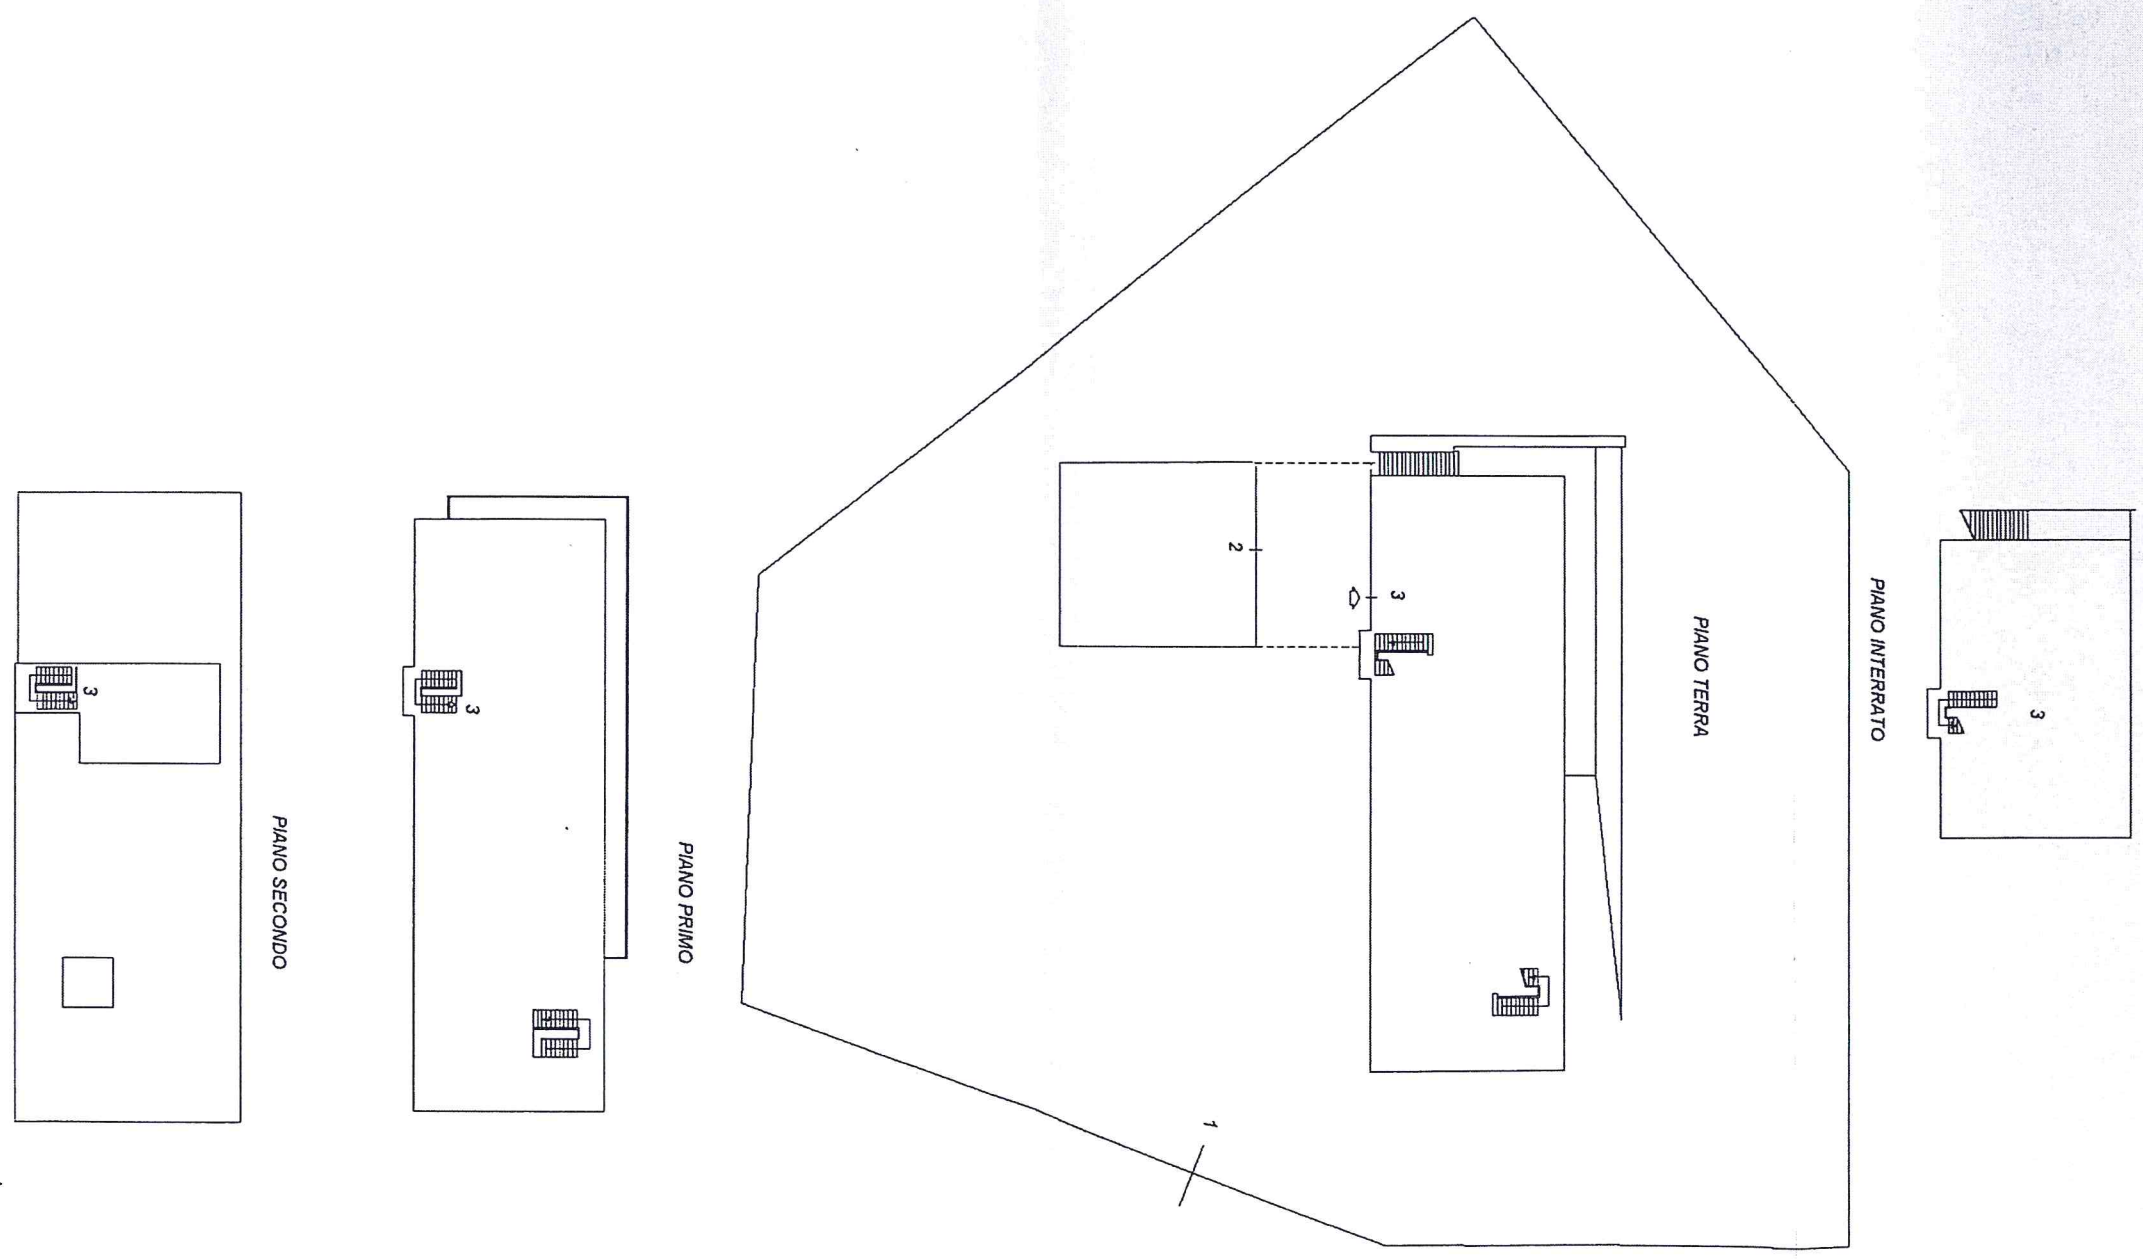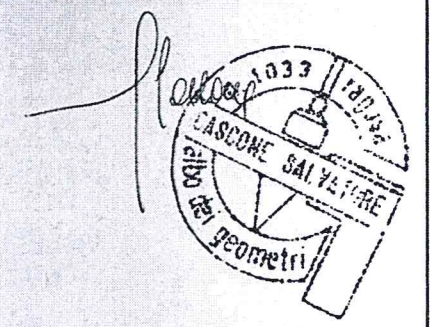

Visura per immobile

Situazione degli atti informatizzati al 14/03/2012

Dati della richiesta	Comune di RAGUSA (Codice: H163)
Catasto Fabbricati	Provincia di RAGUSA
	Sez. Urb.: A Foglio: 119 Particella: 226
	Dati relativi all'immobile selezionato

Unità immobiliare

N.	DATI IDENTIFICATIVI				DATI DI CLASSAMENTO						DATI DERIVANTI DA
	Sezione	Foglio	Particella	Sub	Zona	Micro	Categoria	Classe	Consistenza	Rendita	
1	Urbana A	119	226	42	Cens. 1		B/4	U	1261 m³	Euro 1.107,13	COSTITUZIONE del 17/10/2005 n. 4212 1/2005 in atti dal 17/10/2005 (protocollo n. RG0114107) COSTITUZIONE
Indirizzo	CONTRADA ZONA INDUSTRIALE n. SN piano: S1-T;										
Annotazioni	Classamento e rendita validati (D.M. 701/94)										

INTERESTATI

N.	DATI ANAGRAFICI	CODICE FISCALE	DIRITTI E ONERI REALI
1	CONSORZIO PER IL NUCLEO INDUSTRIALE DI RAGUSA con sede in RAGUSA	00119380889	(1s) Proprietà superficiaria 1000/1000 PROPRIETARIA PER IL FABBRICATO
2	DEMANIO DELLA REGIONE SICILIANA con sede in RAGUSA	80012000826	(1t) Proprietà per l'area PROPRIETARIA PER IL TERRENO
DATI DERIVANTI DA	COSTITUZIONE del 17/10/2005 n. 4212.1/2005 in atti dal 17/10/2005 (protocollo n. RG0114107) COSTITUZIONE		

Rilasciata da: Ufficio Provinciale di RAGUSA Richiedente: UFFICIO TECNICO ASI-GEOM.ZOCCO

Agenzia del Territorio
CATASTO FABBRICATI
 Ufficio Provinciale di
 Ragusa

Dichiarazione protocollo n. RG0114107 del 17/10/2005

Planimetria di u.i.u. in Comune di Ragusa

Contrada Mugno Zona Industriale

civ. SN

Identificativi Catastali:

Sezione: A

Foglio: 119

Particella: 226

Subalterno: 42

Compilata da:

Cascone Salvatore

Iscritto all'albo:

Geometri


Prov. Ragusa

N. 1033


Scheda n. 1

Scala 1:200

Catasto dei Fabbricati - Situazione al 14/03/2012 - Comune di RAGUSA(H163) - < Sezione Urbana: A Foglio: 119 Particella: 226 > - Sub: 42
 CONTRADA ZONA INDUSTRIALE n. SN piano: S1-T;

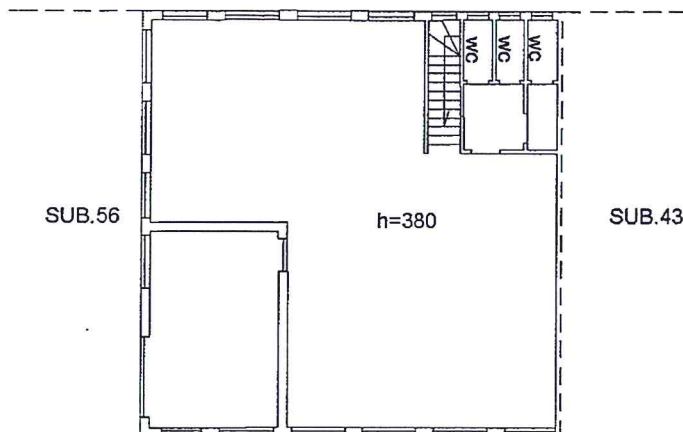


PIANO TERRA

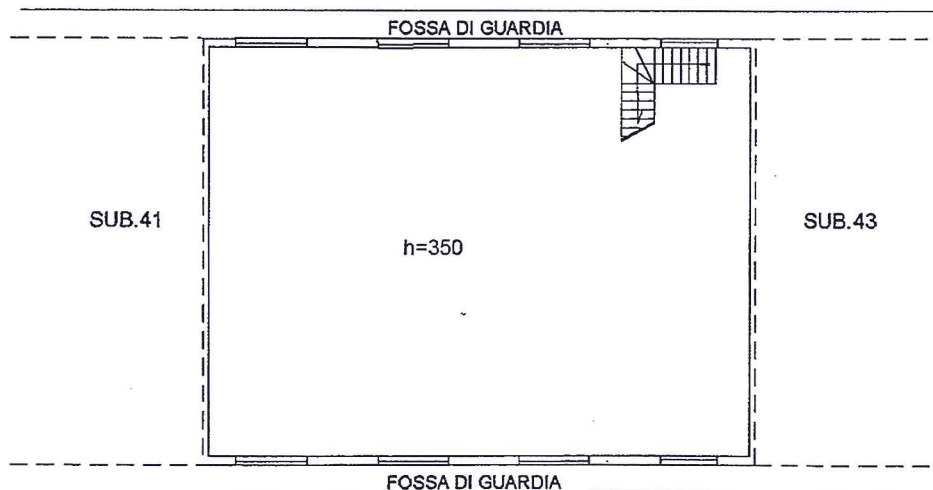

PIANO INTERRATO

Ultima Planimetria2 in atti

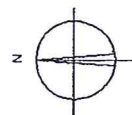



Data: 14/03/2012 - Ora: 13.20.00
Visura n.: RG0049902 Pag: 1

Fine

Visura per immobile

Situazione degli atti informatizzati al 14/03/2012

Dati della richiesta	Comune di RAGUSA (Codice: H163) Provincia di RAGUSA Sez. Urb.: A Foglio: 119 Particella: 226
Catasto Fabbricati	Dati relativi all'immobile selezionato

Unità immobiliare

N.	DATI IDENTIFICATIVI				DATI DI CLASSAMENTO					DATI DERIVANTI DA
	Sezione Urbana	Foglio	Particella	Sub	Zona Cens.	Micro Zona	Categoria	Classe	Consistenza	
1	A	119	226	43	1		B/4	U	1375 m³	Euro 1.207,22
COSTITUZIONE del 17/10/2005 n. 4212.1/2005 in atti dal 17/10/2005 (protocollo n. RG0114107) COSTITUZIONE										
Indirizzo										
CONTRADA ZONA INDUSTRIALE n. SN piano: S1-T;										
Annotazioni										
Classamento e rendita validati (D.M. 701/94)										

INTESTATI

N.	DATI ANAGRAFICI	CODICE FISCALE	DIRITTI E ONERI REALI
1	CONSORZIO PER IL NUCLEO INDUSTRIALE DI RAGUSA con sede in RAGUSA	00119380889	(1s) Proprieta' superficaria 1000/1000 PROPRIETARIA PER IL FABBRICATO
2	DEMANIO DELLA REGIONE SICILIANA con sede in RAGUSA	80012000826	(1t) Proprieta' per l'area PROPRIETARIA PER IL TERRENO
COSTITUZIONE del 17/10/2005 n. 4212.1/2005 in atti dal 17/10/2005 (protocollo n. RG0114107)			

Rilasciata da: Ufficio Provinciale di RAGUSA Richiedente: GEOM.ZOCCO X UFFICIO TECNICO ASI

Agenzia del Territorio
CATASTO FABBRICATI
Ufficio Provinciale di
Ragusa

Dichiarazione protocollo n. RG0114107 del 17/10/2005

Planimetria di u.i.u. in Comune di Ragusa

Contrada Mugno Zona Industriale

civ. SN

Identificativi Catastali:

Sezione: A

Foglio: 119

Particella: 226

Subalterno: 43

Compilata da:

Cascone Salvatore

Iscritto all'albo:


Geometri

Prov. Ragusa


N. 1033

Scheda n. 1


Scala 1:200

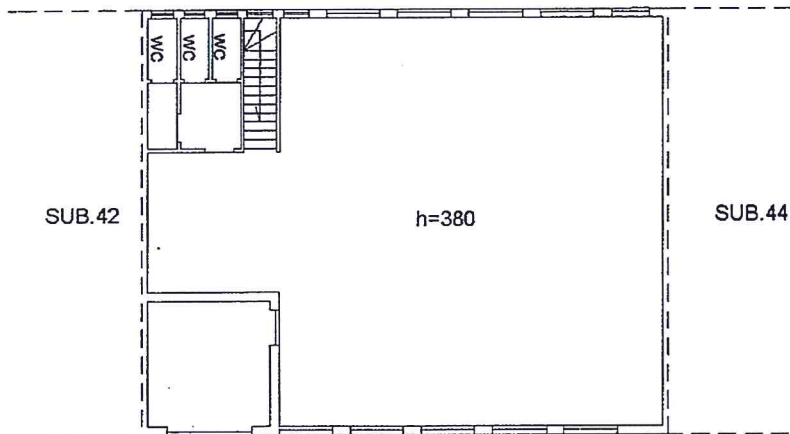

PIANO TERRA

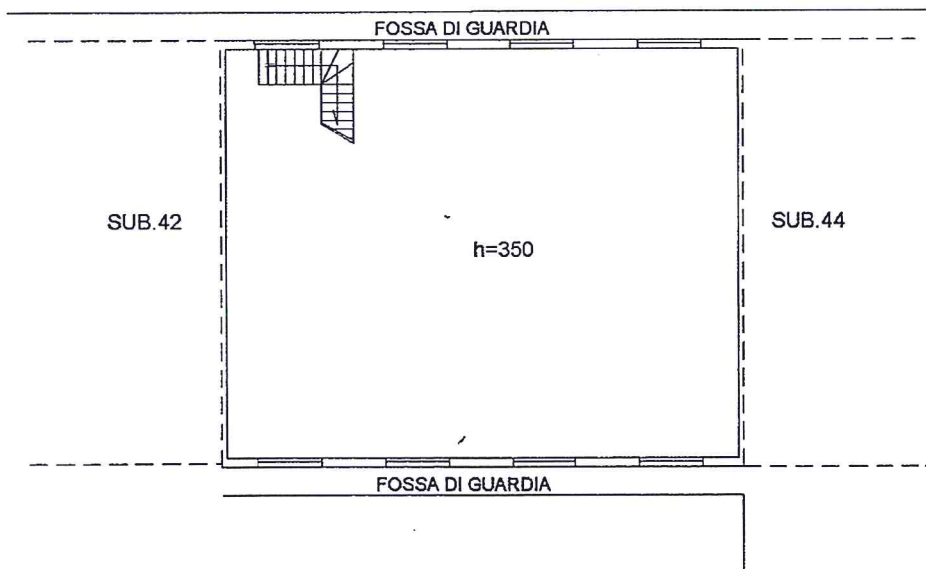

PIANO INTERRATO

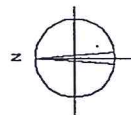

Catasto dei Fabbricati - Situazione al 14/03/2012 - Comune di RAGUSA(H1163) - < Sezione Urbana: A Foglio: 119 Particella: 226 > - Sub: 43
CONTRADA ZONA INDUSTRIALE n. SN piano: SI-T;

Ultima Planimetria2 in atti

Visura per immobile

Situazione degli atti informatizzati al 14/03/2012

Data: 14/03/2012 - Ora: 13.20.43
Visura n.: RG0049906 Pag: 1

Fine

Dati della richiesta	Comune di RAGUSA (Codice: H163) Provincia di RAGUSA Sez. Urb.: A Foglio: 119 Particella: 226 Dati relativi all'immobile selezionato
Catasto Fabbricati	

Unità immobiliare

N.	DATI IDENTIFICATIVI				DATI DI CLASSAMENTO						DATI DERIVANTI DA
	Sezione	Foglio	Particella	Sub	Zona	Micro	Categoria	Classe	Consistenza	Rendita	
	Urbana				Cens.	Zona					
1	A	119	226	45	1		B/4	U	1265 m³	Euro 1.110,64	COSTITUZIONE del 17/10/2005 n. 4212. 1/2005 in atti dal 17/10/2005 (protocollo n. RG0114107) COSTITUZIONE
Indirizzo											
Annotazioni											
CONTRADA ZONA INDUSTRIALE n. SN piano: S1-T; Classamento e rendita validati (D.M. 701/94)											

INTERESTATI

N.		DATI ANAGRAFICI		CODICE FISCALE	DIRITTI E ONERI REALI
1	CONSORZIO PER IL NUCLEO INDUSTRIALE DI RAGUSA con sede in RAGUSA			00119380889	(1s) Proprieta` superficiana 1000/1000 PROPRIETARIA PER IL FABBRICATO
2	DEMANIO DELLA REGIONE SICILIANA con sede in RAGUSA			80012000826	(1t) Proprieta` per l'area PROPRIETARIA PER IL TERRENO
DATI DERIVANTI DA		COSTITUZIONE del 17/10/2005 n. 4212 .1/2005 in atti dal 17/10/2005 (protocollo n. RG0114107) COSTITUZIONE			

Rilasciata da: Ufficio Provinciale di RAGUSA Richiedente: GEOM.ZOCCO X UFFICIO TECNICO ASI

Agenzia del Territorio
CATASTO FABBRICATI
 Ufficio Provinciale di
 Ragusa

Dichiarazione protocollo n. RG0114107 del 17/10/2005

Planimetria di u.i.u. in Comune di Ragusa

Contrada Mugno Zona Industriale

civ. SN

Identificativi Catastali:

Sezione: A

Foglio: 119

Particella: 226

Subalterno: 45

Compilata da:
 Cascone Salvatore

Iscritto all'albo:
 Geometri


Prov. Ragusa

N. 1033


Scheda n. 1

Scala 1:200

Catasto dei Fabbricati - Situazione al 14/03/2012 - Comune di RAGUSA(H163) - < Sezione Urbana: A Foglio: 119 Particella: 226 > - Sub: 45
 CONTRADA ZONA INDUSTRIALE n. SN piano: S1-T;

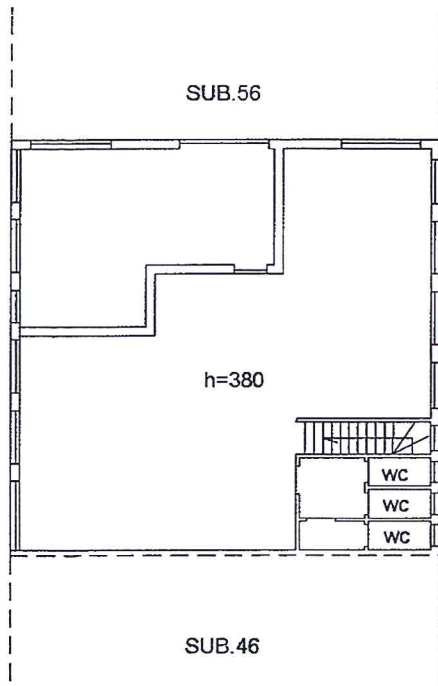


PIANO TERRA

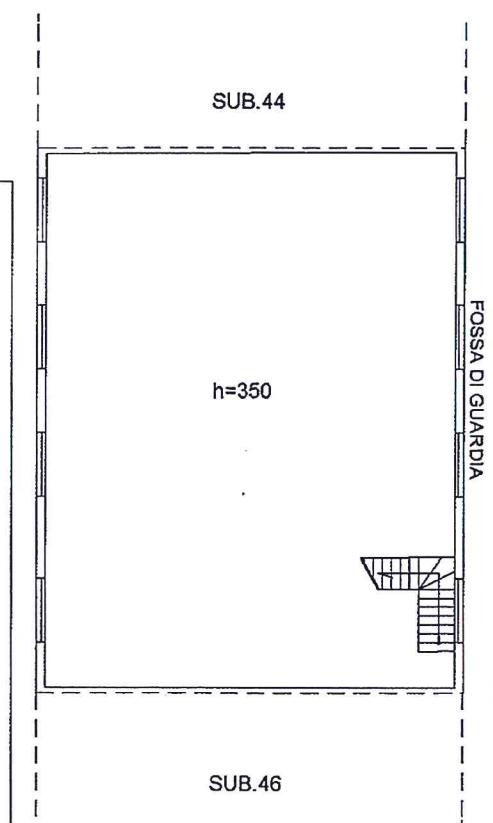

PIANO INTERRATO

Ultima Planimetria2 in atti

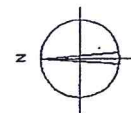



Visura per immobile

Situazione degli atti informatizzati al 14/03/2012

Data: 14/03/2012 - Ora: 13.21.48
Visura n.: RG0049912 Pag: 1

Fine

Dati della richiesta	Comune di RAGUSA (Codice: H163) Provincia di RAGUSA Sez. Urb.: A Foglio: 119 Particella: 226 Dati relativi all'immobile selezionato
Catasto Fabbricati	
Unità immobiliare	

N.	DATI IDENTIFICATIVI				DATI DI CLASSAMENTO						DATI DERIVANTI DA
	Sezione Urbana	Foglio	Particella	Sub	Zona Cens.	Micro Zona	Categoria	Classe	Consistenza	Rendita	
1	A	119	226	48	1		B/4	U	979 m³	Euro 859,54	COSTITUZIONE del 17/10/2005 n. 4212. 1/2005 in atti dal 17/10/2005 (protocollo n. RG0114107) COSTITUZIONE
Indirizzo											
Annotazioni											
CONTRADA ZONA INDUSTRIALE n. SN piano: S1-T; Classamento e rendita validati (D.M. 701/94)											

DATI ANAGRAFICI		CODICE FISCALE	DIRITTI E ONERI REALI
N. 1	CONSORZIO PER IL NUCLEO INDUSTRIALE DI RAGUSA con sede in RAGUSA	00119380889	(1s) Proprieta` superficaria 1000/1000 PROPRIETARIA PER IL FABBRICATO
2	DEMANIO DELLA REGIONE SICILIANA con sede in RAGUSA	80012000826	(1t) Proprieta` per l'area PROPRIETARIA PER IL TERRENO
DATI DERIVANTI DA		COSTITUZIONE del 17/10/2005 n. 4212. 1/2005 in atti dal 17/10/2005 (protocollo n. RG0114107) COSTITUZIONE	

Rilasciata da: Ufficio Provinciale di RAGUSA Richiedente: GEOM.ZOCCO X UFFICIO TECNICO ASI

Agenzia del Territorio
CATASTO FABBRICATI
Ufficio Provinciale di
Ragusa

Dichiarazione protocollo n. RG0114107 del 17/10/2005

Planimetria di u.i.u. in Comune di Ragusa

Contrada Mugno Zona Industriale

civ. SN

Identificativi Catastali:

Sezione: A

Foglio: 119

Particella: 226

Subalterno: 48

Compilata da:

Cascone Salvatore


Iscritto all'albo:
Geometri

Prov. Ragusa


N. 1033

Scheda n. 1


Scala 1:200

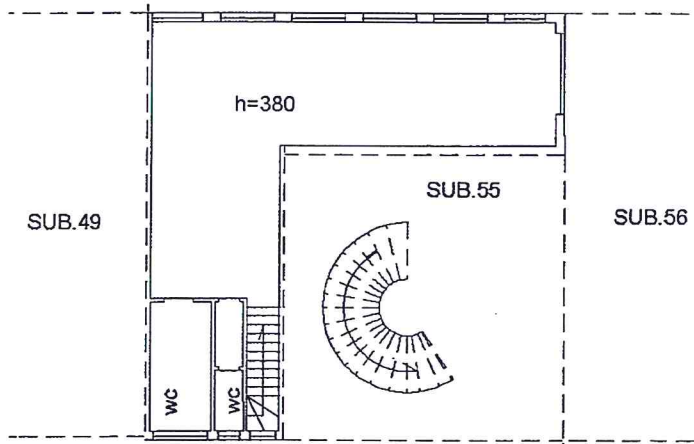

PIANO TERRA

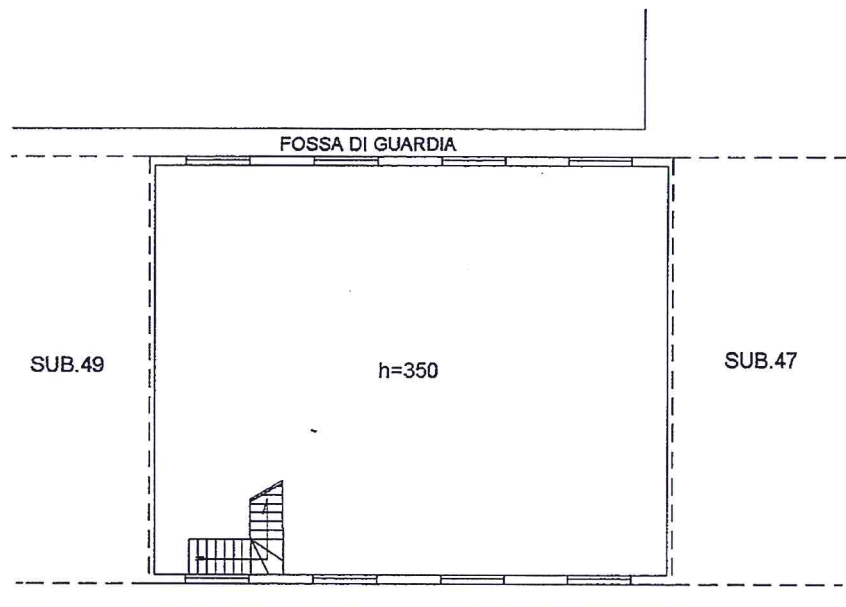

PIANO INTERRATO

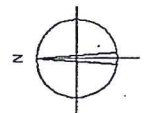

Catasto dei Fabbricati - Situazione al 14/03/2012 - Comune di RAGUSA (H163) - < Sezione Urbana: A Foglio: 119 Particella: 226 > - Sub: 48
CONTRADA ZONA INDUSTRIALE n. SN piano: S1-T;

Ultima Planimetria2 in atti



Visura per immobile

Situazione degli atti informatizzati al 14/03/2012

Data: 14/03/2012 - Ora: 13.22.02
Visura n.: RG0049914 Pag: 1
Fine

Dati della richiesta	Comune di RAGUSA (Codice: H163) Provincia di RAGUSA Sez. Urb.: A Foglio: 119 Particella: 226 Dati relativi all'immobile selezionato
Catasto Fabbricati	

Unità immobiliare

N.	DATI IDENTIFICATIVI				DATI DI CLASSAMENTO						DATI DERIVANTI DA
	Sezione Urbana	Foglio	Particella	Sub	Zona Cens.	Micro Zona	Categoria	Classe	Consistenza	Rendita	
1	A	119	226	49	1		B/4	U	1401 m³	Euro 1.230,05	COSTITUZIONE del 17/10/2005 n. 4212.1/2005 in atti dal 17/10/2005 (protocollo n. RG0114107) COSTITUZIONE
Indirizzo											
CONTRADA ZONA INDUSTRIALE n. SN piano: SI-T;											
Annotazioni											
Classamento e rendita validati (D.M. 701/94)											

INTESTATI

DATI ANAGRAFICI		CODICE FISCALE	DIRITTI E ONERI REALI
N.			
1	CONSORZIO PER IL NUCLEO INDUSTRIALE DI RAGUSA con sede in RAGUSA	00119380889	(1s) Proprieta` superficaria 1000/1000 PROPRIETARIA PER IL FABBRICATO
2	DEMANIO DELLA REGIONE SICILIANA con sede in RAGUSA	80012000826	(1t) Proprieta` per l'area PROPRIETARIA PER IL TERRENO
DATI DERIVANTI DA		COSTITUZIONE del 17/10/2005 n. 4212.1/2005 in atti dal 17/10/2005 (protocollo n. RG0114107) COSTITUZIONE	

Rilasciata da: Ufficio Provinciale di RAGUSA Richiedente: GEOM.ZOCCO X UFFICIO TECNICO ASI

Agenzia del Territorio
CATASTO FABBRICATI
Ufficio Provinciale di
Ragusa

Dichiarazione protocollo n. RG0114107 del 17/10/2005

Planimetria di u.i.u. in Comune di Ragusa

Contrada Mugno Zona Industriale

civ. SN

Identificativi Catastali:

Sezione: A

Foglio: 119

Particella: 226

Subalterno: 49

Compilata da:

Cascone Salvatore


Iscritto all'albo:
Geometri

Prov. Ragusa


N. 1033

Scheda n. 1


Scala 1:200

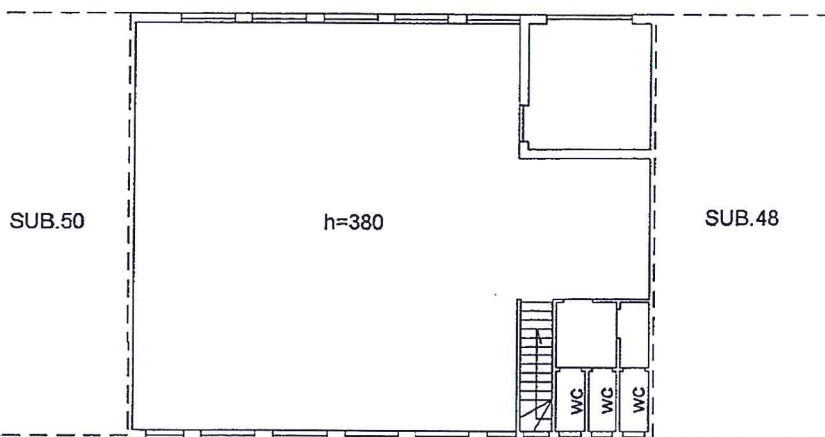

PIANO TERRA

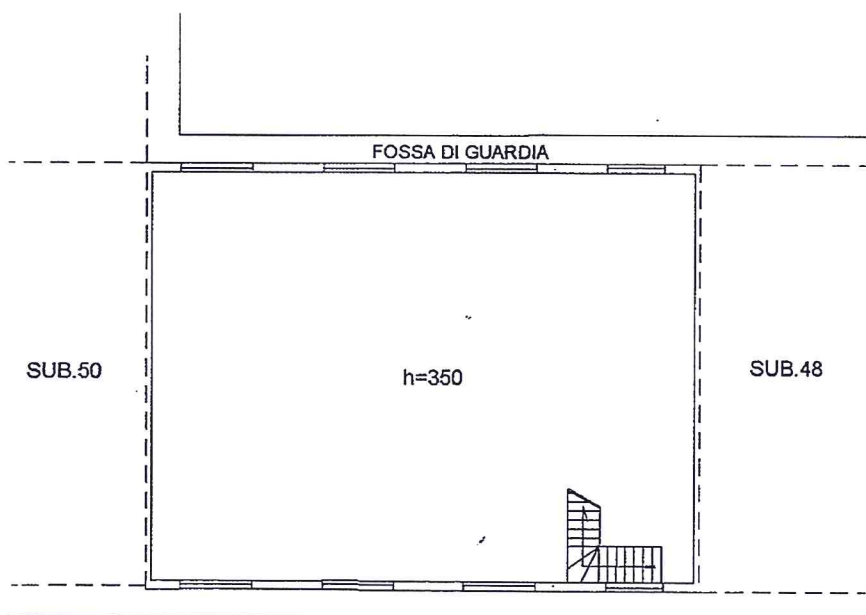

PIANO INTERRATO

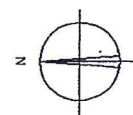

Catasto dei fabbricati - Situazione al 14/03/2012 - Comune di RAGUSA (HI 63) - < Sezione Urbana: A Foglio: 119 Particella: 226 > - Sub: 49
CONTRADA ZONA INDUSTRIALE n. SN piano: S1-T;

Ultima Planimetria2 in atti

Visura per immobile

Situazione degli atti informatizzati al 14/03/2012

Data: 14/03/2012 - Ora: 13.22.27
Visura n.: RG0049916 Pag. 1

Fine

Dati della richiesta	Comune di RAGUSA (Codice: H163)
Catasto Fabbricati	Provincia di RAGUSA
	Sez. Urb.: A Foglio: 119 Particella: 226
Unità immobiliare	Dati relativi all'immobile selezionato

N.	DATI IDENTIFICATIVI					DATI DI CLASSAMENTO					DATI DERIVANTI DA	
	Sezione Urbana	Foglio	Particella	Sub	Zona Cens.	Micro Zona	Categoria	Classe	Consistenza	Rendita		
1	A	119	226	50	1		B/4	U	1105 m³	Euro 970,17	COSTITUZIONE del 17/10/2005 n. 4212 .1/2005 in atti dal 17/10/2005 (protocollo n. RG0114107) COSTITUZIONE	
Indirizzo		CONTRADA ZONA INDUSTRIALE n. SN piano: S1-T;										
Annotazioni		Classamento e rendita validati (D.M. 701/94)										
INTESTATI												

DATI ANAGRAFICI		DATI DERIVANTI DA	
N.	CONSORZIO PER IL NUCLEO INDUSTRIALE DI RAGUSA con sede in RAGUSA	CODICE FISCALE	DIRITTI E ONERI REALI
1		00119380889	(1s) Proprietà superficiale 1000/1000 PROPRIETARIA PER IL FABBRICATO
2	DEMANIO DELLA REGIONE SICILIANA con sede in RAGUSA	80012000826	(1t) Proprietà per l'area PROPRIETARIA PER IL TERRENO
DATI DERIVANTI DA		COSTITUZIONE del 17/10/2005 n. 4212.1/2005 in atti dal 17/10/2005 (protocollo n. RG0114107) COSTITUZIONE	

Rilasciata da: Ufficio Provinciale di RAGUSA Richiedente: GEOM.ZOCCO X UFFICIO TECNICO ASI

Agenzia del Territorio
CATASTO FABBRICATI
 Ufficio Provinciale di
 Ragusa

Dichiarazione protocollo n. RG0114107 del 17/10/2005

Planimetria di u.i.u. in Comune di Ragusa

Contrada Mugno Zona Industriale

civ. SN

Identificativi Catastali:

Sezione: A

Foglio: 119

Particella: 226

Subalterno: 50

Compilata da:
 Cascone Salvatore

Iscritto all'albo:
 Geometri


Prov. Ragusa

N. 1033


Scheda n. 1

Scala 1:200

Catasto dei Fabbricati - Situazione al 14/03/2012 - Comune di RAGUSA(HI 63) - < Sezione Urbana: A Foglio: 119 Particella: 226 > - Sub: 50
 CONTRADA ZONA INDUSTRIALE n. SN piano: S1-T;

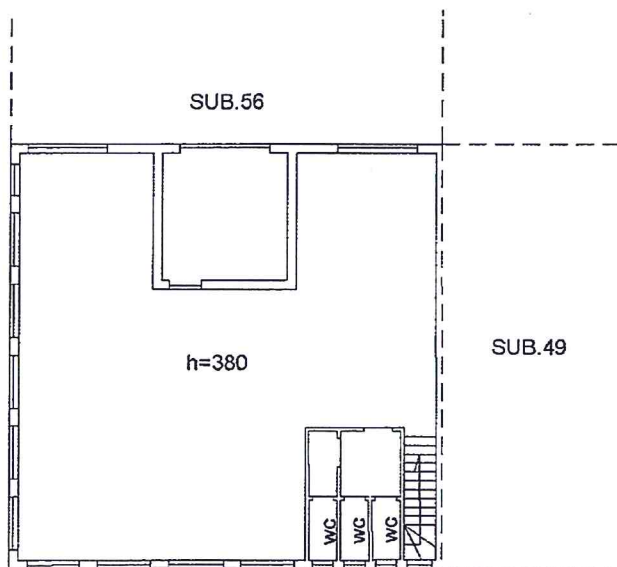


PIANO TERRA

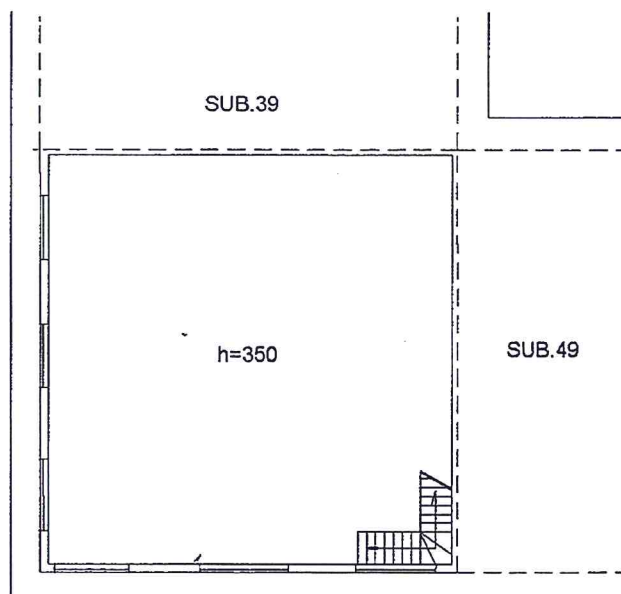

PIANO INTERRATO

Ultima Planimetria2 in atti

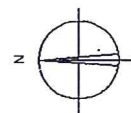

Visura per immobile

Situazione degli atti informatizzati al 14/03/2012

Data: 14/03/2012 - Ora: 13.23.06
Visura n.: RG0049920 Pag: 1

Fine

Dati della richiesta	Comune di RAGUSA (Codice: H163) Provincia di RAGUSA Sez. Urb.: A Foglio: 119 Particella: 226 Dati relativi all'immobile selezionato
Catasto Fabbricati	

Unità immobiliare

N.	DATI IDENTIFICATIVI				DATI DI CLASSAMENTO						DATI DERIVANTI DA
	Sezione Urbana	Foglio	Particella	Sub	Zona Cens.	Micro Zona	Categoria	Classe	Consistenza	Rendita	
1	A	119	226	52	1		B/4	U	1379 m³	Euro 1.210,73	COSTITUZIONE del 17/10/2005 n. 4212. 1/2005 in atti dal 17/10/2005 (protocollo n. RG0114107) COSTITUZIONE
Indirizzo											
Annotazioni											
CONTRADA ZONA INDUSTRIALE n. SN piano: S1-T;											
Classamento e rendita validati (D.M. 701/94)											

INTESTATI

N.		DATI ANAGRAFICI		CODICE FISCALE	DIRITTI E ONERI REALI
1		CONSORZIO PER IL NUCLEO INDUSTRIALE DI RAGUSA con sede in RAGUSA		00119380889	(1s) Proprieta' superficaria 1000/1000 PROPRIETARIA PER IL FABBRICATO
2		DEMANIO DELLA REGIONE SICILIANA con sede in RAGUSA		80012000826	(1t) Proprieta' per l'area PROPRIETARIA PER IL TERRENO
DATI DERIVANTI DA		COSTITUZIONE del 17/10/2005 n. 4212. 1/2005 in atti dal 17/10/2005 (protocollo n. RG0114107) COSTITUZIONE			

Rilasciata da: Ufficio Provinciale di RAGUSA Richiedente: GEOM.ZOCCO X UFFICIO TECNICO ASI

Agenzia del Territorio
CATASTO FABBRICATI
 Ufficio Provinciale di
Ragusa

Dichiarazione protocollo n. RG0114107 del 17/10/2005

Planimetria di u.i.u. in Comune di Ragusa

Contrada Mugno Zona Industriale

civ. SN

Identificativi Catastali:

Sezione: A

Foglio: 119

Particella: 226

Subalterno: 52

Compilata da:

Cascone Salvatore


Iscritto all'albo:
Geometri

Prov. Ragusa


N. 1033

Scheda n. 1


Scala 1:200

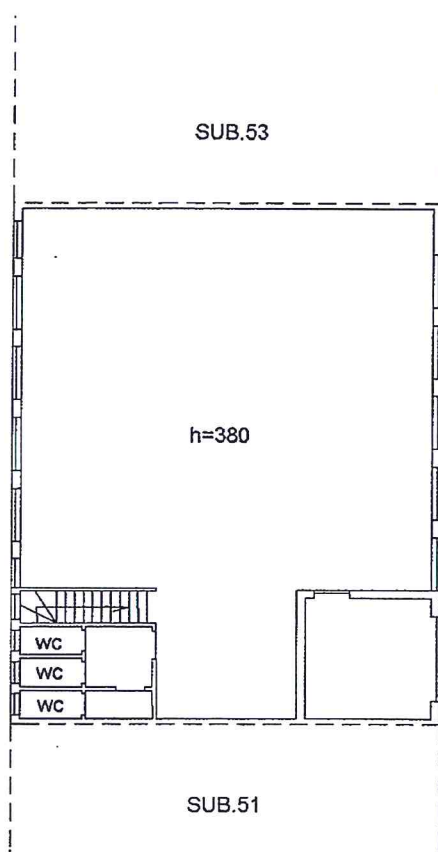

PIANO TERRA

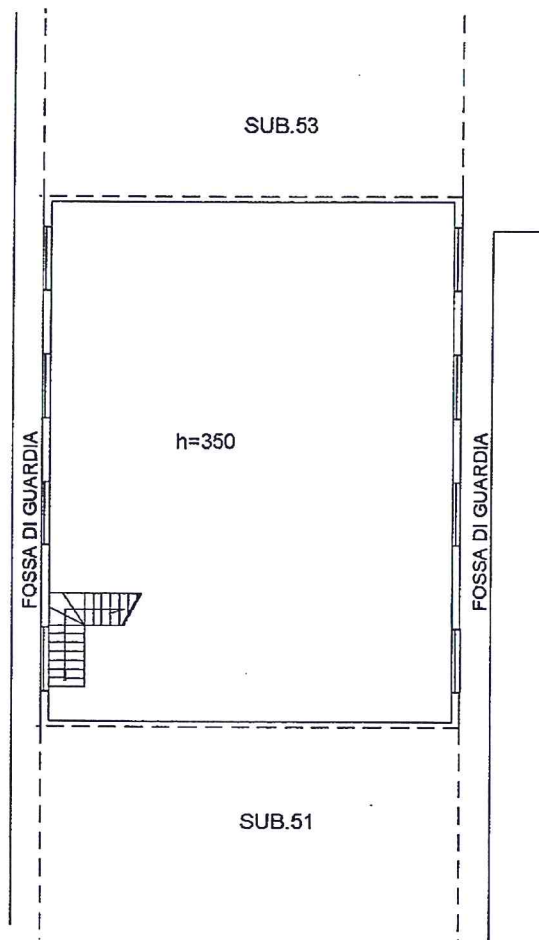

PIANO INTERRATO

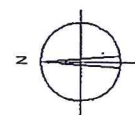

Catasto dei Fabbricati - Situazione al 14/03/2012 - Comune di RAGUSA (H163) - < Sezione Urbana: A Foglio: 119 Particella: 226 > - Sub: 52
 CONTRADA ZONA INDUSTRIALE n. SN piano: SI-T;

Ultima Planimetria2 in atti

Visura per immobile

Situazione degli atti informatizzati al 16/04/2012

Data: 16/04/2012 - Ora: 11.29.03
Visura n.: T207671 Pag: 1

Fine

Dati della richiesta	Comune di RAGUSA (Codice: H163)		
Catasto Fabbricati	Provincia di RAGUSA		
Unità immobiliare	Sez. Urb.: A Foglio: 143 Particella: 657 Sub.: 1		

N.	DATI IDENTIFICATIVI				DATI DI CLASSAMENTO					DATI DERIVANTI DA	
	Sezione Urbana	Foglio	Particella	Sub	Zona Cens.	Micro Zona	Categoria	Classe	Consistenza		Rendita
1	A	143	657	1	1		D/8			Euro 5.451,00	COSTITUZIONE del 20/05/2004 n. 1264. 1/2004 in atti dal 20/05/2004 (protocollo n. RG0076911) COSTITUZIONE
Indirizzo											
Annotazioni											
ZONA INDUSTRIALE III FASE SNC piano: T-I; classamento proposto e validato (D.M. 701/94)											

INTESTATO

N.	DATI ANAGRAFICI	CODICE FISCALE	DIRITTI E ONERI REALI
I	CONSORZIO PER L'AREA DI SVILUPPO INDUSTRIALE DELLA PROVINCIA CON SEDE in RAGUSA	00119380889	(1) Proprieta' per 1000/1000
DATI DERIVANTI DA		COSTITUZIONE del 20/05/2004 n. 1264.1/2004 in atti dal 20/05/2004 (protocollo n. RG0076911) COSTITUZIONE	

Rilasciata da: Servizio Telematico

Visura per immobile

Situazione degli atti informatizzati al 16/04/2012

Data: 16/04/2012 - Ora: 11.29.50
Visura n.: T208631 Pag: 1

Dati della richiesta	Comune di RAGUSA (Codice: H163)
Catasto Fabbricati	Provincia di RAGUSA
	Sez. Urb.: A Foglio: 143 Particella: 657 Sub.: 2

Unità immobiliare

N.	DATI IDENTIFICATIVI				DATI DI CLASSAMENTO						DATI DERIVANTI DA
	Sezione Urbana	Foglio	Particella	Sub	Zona Cens.	Micro Zona	Categoria	Classe	Consistenza	Rendita	
1	A	143	657	2	1		D/8			Euro 4.815,00	COSTITUZIONE del 20/05/2004 n. 1264 .1/2004 in atti dal 20/05/2004 (protocollo n. RG0076911) COSTITUZIONE
Indirizzo				ZONA INDUSTRIALE III FASE SNC piano: T-1;							
Annotazioni				classamento proposto e validato (D.M. 701/94)							

INTESTATO

N.		DATI ANAGRAFICI	CODICE FISCALE	DIRITTI E ONERI REALI
1		CONSORZIO PER L'AREA DI SVILUPPO INDUSTRIALE DELLA PROVINCIA CON SEDE IN RAGUSA con sede in RAGUSA	00119380889	(1) Proprieta` per 1000/1000
DATI DERIVANTI DA		COSTITUZIONE del 20/05/2004 n. 1264.1/2004 in atti dal 20/05/2004 (protocollo n. RG0076911) COSTITUZIONE		

Rilasciata da: Servizio Telematico

Visura per immobile

Situazione degli atti informatizzati al 16/04/2012

Data: 16/04/2012 - Ora: 11.30.55
Visura n.: T209912 Pag: 1

Fine

Dati della richiesta	Comune di RAGUSA (Codice: H163)		
Catasto Fabbricati	Provincia di RAGUSA		
	Sez. Urb.: A Foglio: 143 Particella: 657 Sub.: 3		

Unità immobiliare

N.	DATI IDENTIFICATIVI			DATI DI CLASSAMENTO					DATI DERIVANTI DA		
	Sezione Urbana	Foglio	Particella	Sub	Zona Cens.	Micro Zona	Categoria	Classe		Consistenza	Rendita
1	A	143	657	3	1	D/8				Euro 4.602,00	COSTITUZIONE del 20/05/2004 n . 1264 . 1/2004 in atti dal 20/05/2004 (protocollo n . RG0076911) COSTITUZIONE
Indirizzo											
ZONA INDUSTRIALE III FASE SNC piano: T-I;											
Annotazioni											
classamento proposto e validato (D.M. 701/94)											

INTESTATO

N.	DATI ANAGRAFICI		CODICE FISCALE	DIRITTI E ONERI REALI
1	CONSORZIO PER L'AREA DI SVILUPPO INDUSTRIALE DELLA PROVINCIA CON SEDE in RAGUSA		00119380889	(1) Proprietà per 1000/1000
DATI DERIVANTI DA		COSTITUZIONE del 20/05/2004 n. 1264. 1/2004 in atti dal 20/05/2004 (protocollo n. RG0076911) COSTITUZIONE		

Rilasciata da: Servizio Telematico

Visura per immobile

Situazione degli atti informatizzati al 16/04/2012

Data: 16/04/2012 - Ora: 11.32.10
Visura n.: T211324 Pag: 1

Fine

Dati della richiesta	Comune di RAGUSA (Codice: H163)
Catasto Fabbricati	Provincia di RAGUSA
Unità immobiliare	Sez. Urb.: A Foglio: 143 Particella: 657 Sub.: 4

Unità immobiliare											
N.	DATI IDENTIFICATIVI				DATI DI CLASSAMENTO						DATI DERIVANTI DA
	Sezione	Foglio	Particella	Sub	Zona	Micro	Categoria	Classe	Consistenza	Rendita	
	Urbana				Cens.	Zona					
1	A	143	657	4	1		D/8			Euro 4.284,00	COSTITUZIONE del 20/05/2004 n. 1264. l/2004 in atti dal 20/05/2004 (protocollo n. RG0076911) COSTITUZIONE
Indirizzo		ZONA INDUSTRIALE III FASE SNC piano: T-I;									
Annotazioni		classamento proposto e validato (D.M. 701/94)									

INTESTATO

DATI ANAGRAFICI		CODICE FISCALE	DIRITTI E ONERI REALI
N.	CONSORZIO PER L'AREA DI SVILUPPO INDUSTRIALE DELLA PROVINCIA CON SEDE in RAGUSA	00119380889	(1) Proprieta` per 1000/1000
DATI DERIVANTI DA		COSTITUZIONE del 20/05/2004 n. 1264. l/2004 in atti dal 20/05/2004 (protocollo n. RG0076911) COSTITUZIONE	

Rilasciata da: Servizio Telematico


Visura per immobile

Situazione degli atti informatizzati al 16/04/2012

Dati della richiesta	Comune di RAGUSA (Codice: H163)
Catasto Fabbricati	Provincia di RAGUSA
Unità immobiliare	Sez. Urb.: A Foglio: 143 Particella: 657 Sub.: 5

N.	DATI IDENTIFICATIVI				DATI DI CLASSAMENTO					DATI DERIVANTI DA
	Sezione Urbana	Foglio	Particella	Sub	Zona Cens.	Micro Zona	Categoria	Classe	Consistenza	
1	A	143	657	5	1		D/8			Euro 4.305,00
Indirizzo	ZONA INDUSTRIALE III FASE SNC piano: T-1;									
Annotazioni	classamento proposto e validato (D.M. 701/94)									

DATI ANAGRAFICI		CODICE FISCALE	DIRITTI E ONERI REALI
N.	CONSORZIO PER L'AREA DI SVILUPPO INDUSTRIALE DELLA PROVINCIA CON SEDE in RAGUSA	00119380889	(1) Proprieta', per 1000/1000
1			
DATI DERIVANTI DA		COSTITUZIONE del 20/05/2004 n. 1264. 1/2004 in atti dal 20/05/2004 (protocollo n. RG0076911) COSTITUZIONE	

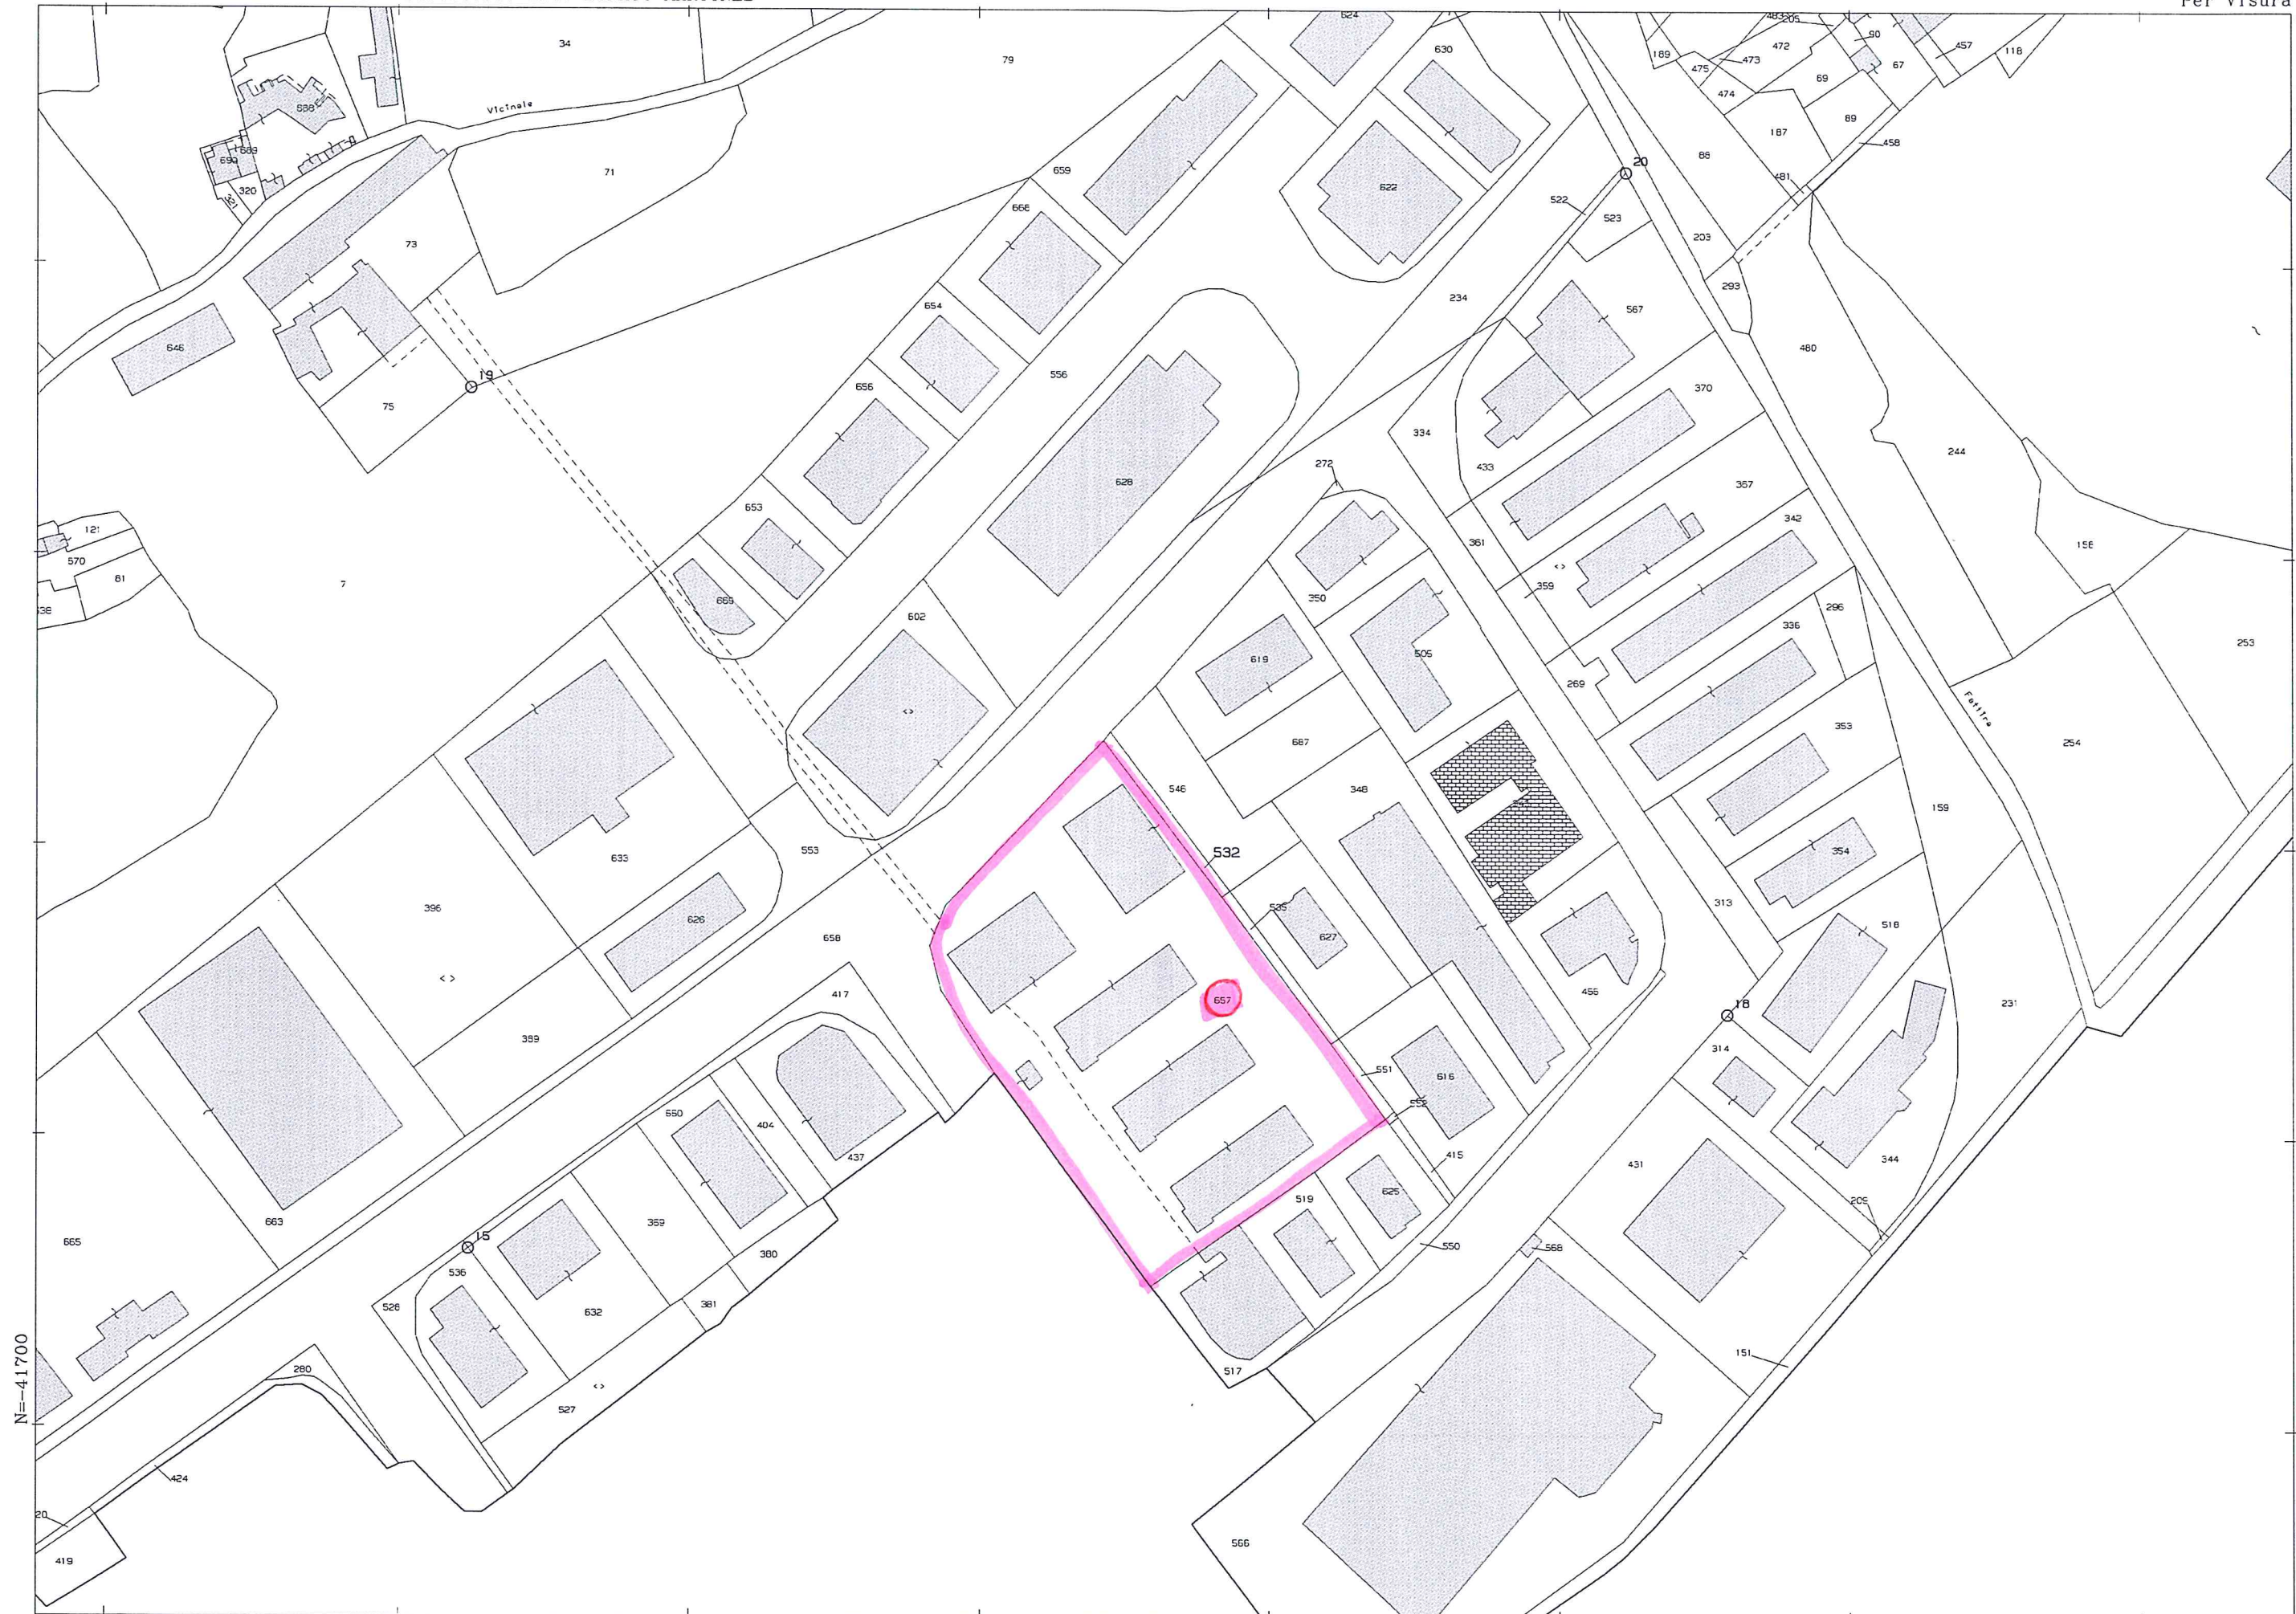

16-Apr-2012 11:16
Prot. n. T191263/2012

Scala originale: 1:2000
Dimensione cornice: 776.000 x 552.000 metri

Comune: RAGUSA/A
Foglio: 143



Visura per immobile

Situazione degli atti informatizzati al 14/03/2012

Data: 14/03/2012 - Ora: 13.23.50
Visura n.: RG0049922 Pag: 1

Fine

Dati della richiesta	Comune di RAGUSA (Codice: H163) Provincia di RAGUSA Sez. Urb.: A Foglio: 119 Particella: 226 Dati relativi all'immobile selezionato
Catasto Fabbricati	
Unità immobiliare	

N.	DATI IDENTIFICATIVI				DATI DI CLASSAMENTO						DATI DERIVANTI DA
	Sezione Urbana	Foglio	Particella	Sub	Zona Cens.	Micro Zona	Categoria	Classe	Consistenza	Rendita	
1	A	119	226	54	1		B/4	U	7682 m³	Euro 6.744,64	COSTITUZIONE del 17/10/2005 n. 4212.1/2005 in atti dal 17/10/2005 (protocollo n. RG0114107) COSTITUZIONE
Indirizzo											
CONTRADA ZONA INDUSTRIALE n. SN piano: S1-T-1;											
Annotazioni											
Classamento e rendita validati (D.M. 701/94)											

INTESTATI

N.	DATI ANAGRAFICI		CODICE FISCALE	DIRITTI E ONERI REALI
1	CONSORZIO PER IL NUCLEO INDUSTRIALE DI RAGUSA con sede in RAGUSA		00119380889	(1s) Proprieta` superficiaria 1000/1000 PROPRIETARIA PER IL FABBRICATO
2	DEMANIO DELLA REGIONE SICILIANA con sede in RAGUSA		80012000826	(1t) Proprieta` per l'area PROPRIETARIA PER IL TERRENO
DATI DERIVANTI DA		COSTITUZIONE del 17/10/2005 n. 4212.1/2005 in atti dal 17/10/2005 (protocollo n. RG0114107) COSTITUZIONE		

Rilasciata da: Ufficio Provinciale di RAGUSA Richiedente: GEOM.ZOCCO X UFFICIO TECNICO ASI

Agenzia del Territorio

CATASTO FABBRICATI

Ufficio provinciale di Ragusa

Scala 1: 200


Dichiarazione protocollo n. RG014107 del 17/10/2005
 Urbana: A Foglio: 119 Particella: 226 > - Sub: 54
 Pianimetria di u.i.v. in Comune di Ragusa
 Contrada Mugno Zona Industriale

civ. SN

Identificativi Catastali:
 Sezione: A
 Foglio: 119
 Particella: 226
 Subalterno: 54

Compilata da:
 Cascone Salvatore
 Iscritto all'albo:
 Geometri
 Prov. Ragusa
 N. 1033

PIANO INTERRATO

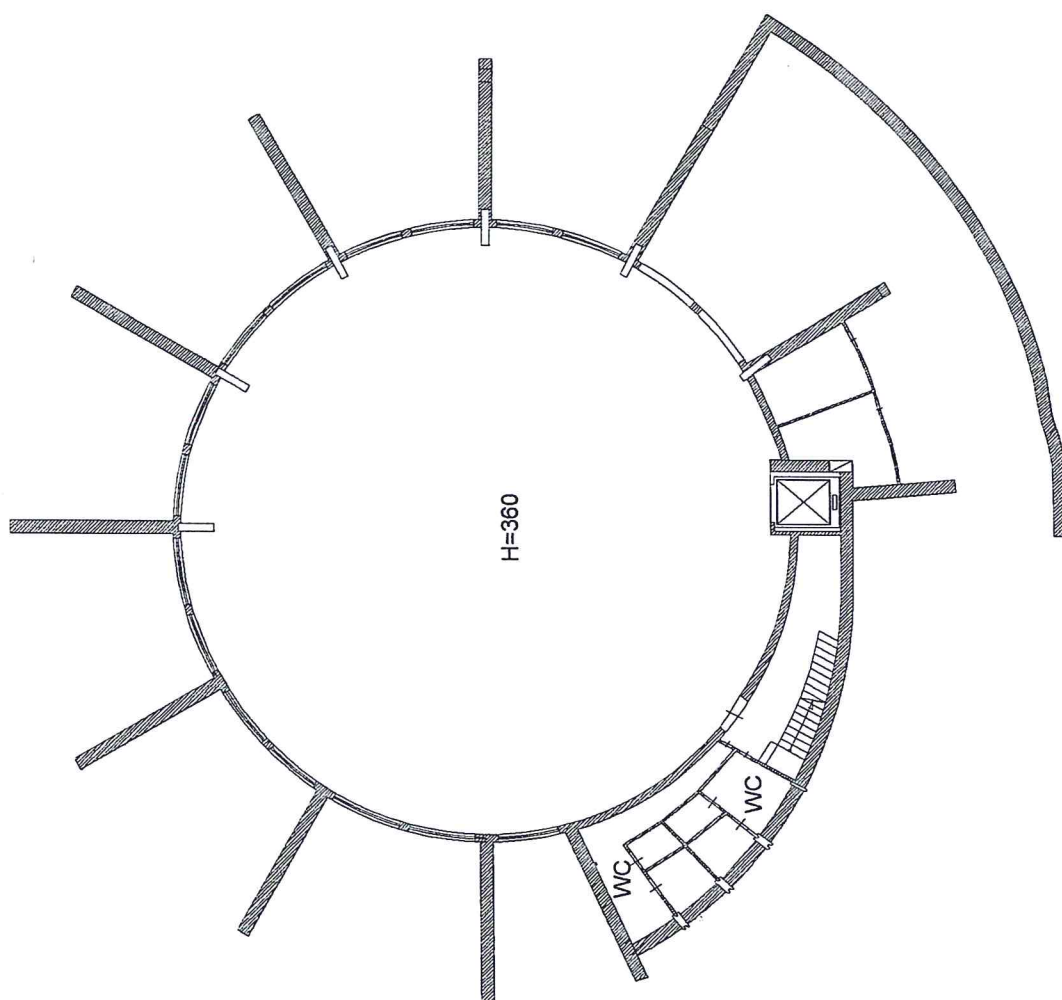


Identificativi Catastali:	Compilata da:
Serzione: A	Cascone Salvatore
Foglio: 119	Iscritto all'albo:
Particella: 226	Geometri
Subalterno: 54	Prov. Ragusa
	N. 1033

Dichiarazione protocollo n. RG0114107 del 17/10/2005 Urban: A Foglio: 119 Particella: 226 > - Sub: 54 Pianimetria di u.i.u. in Comune di Ragusa Contrada Mugno Zona Industriale	civ. SN
--	---------

Agenzia del Territorio
CATASTO FABBRICATI
Ufficio provinciale di
Ragusa

Scala 1: 200
Foglio n. 2

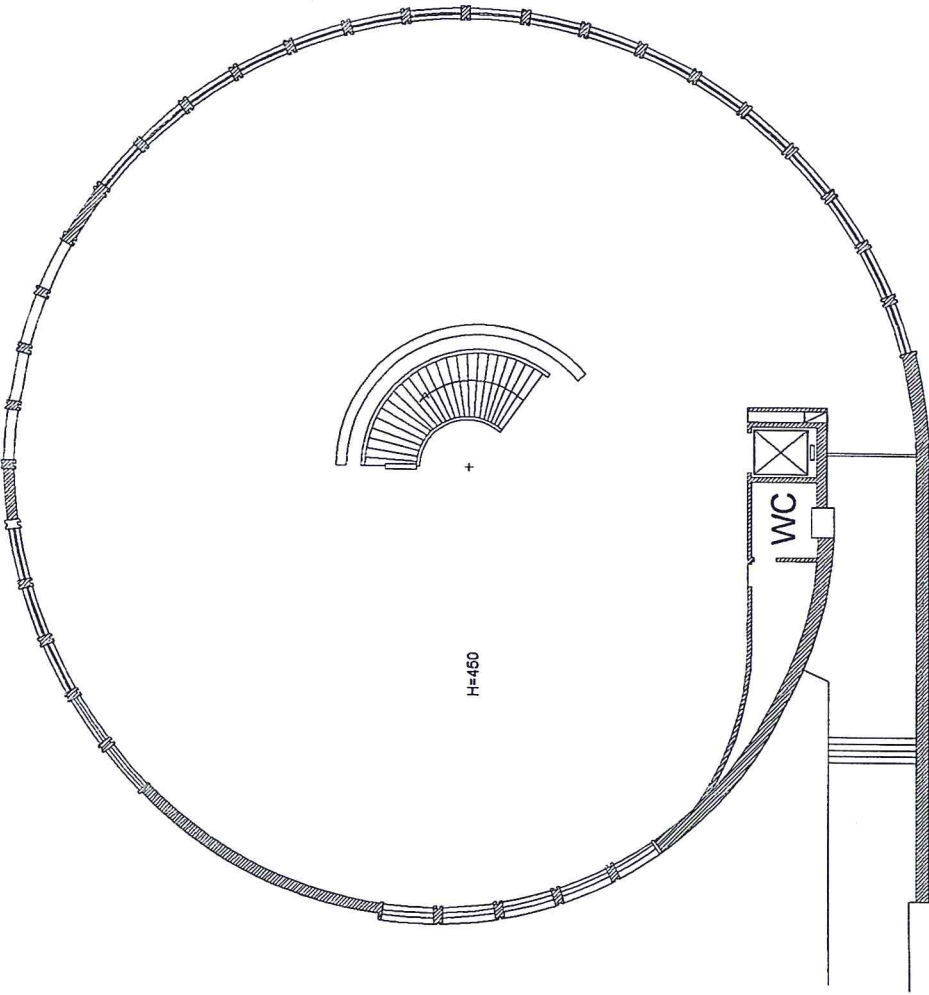

Agenzia del Territorio

CATANASTO FABBRICATI

Ufficio provinciale di

Ragusa

Scala 1: 200

Sezione n. 3

Dichiarazione protocollo n. RG0114107 del 17/10/2005

Urban: A Foglio: 119 Particella: 226 - Sub: 54

Planimetria di u.i.u. in Comune di Ragusa

Contrada Mugno Zona Industriale

civ. SN

Identificativi Catastali:

Sezione: A

Foglio: 119

Particella: 226

Subalterno: 54

Compilata da:

Cascone Salvatore



Iscritto all'albo:

Geometri

Prov. Ragusa

N. 1033

PIANO PRIMO

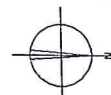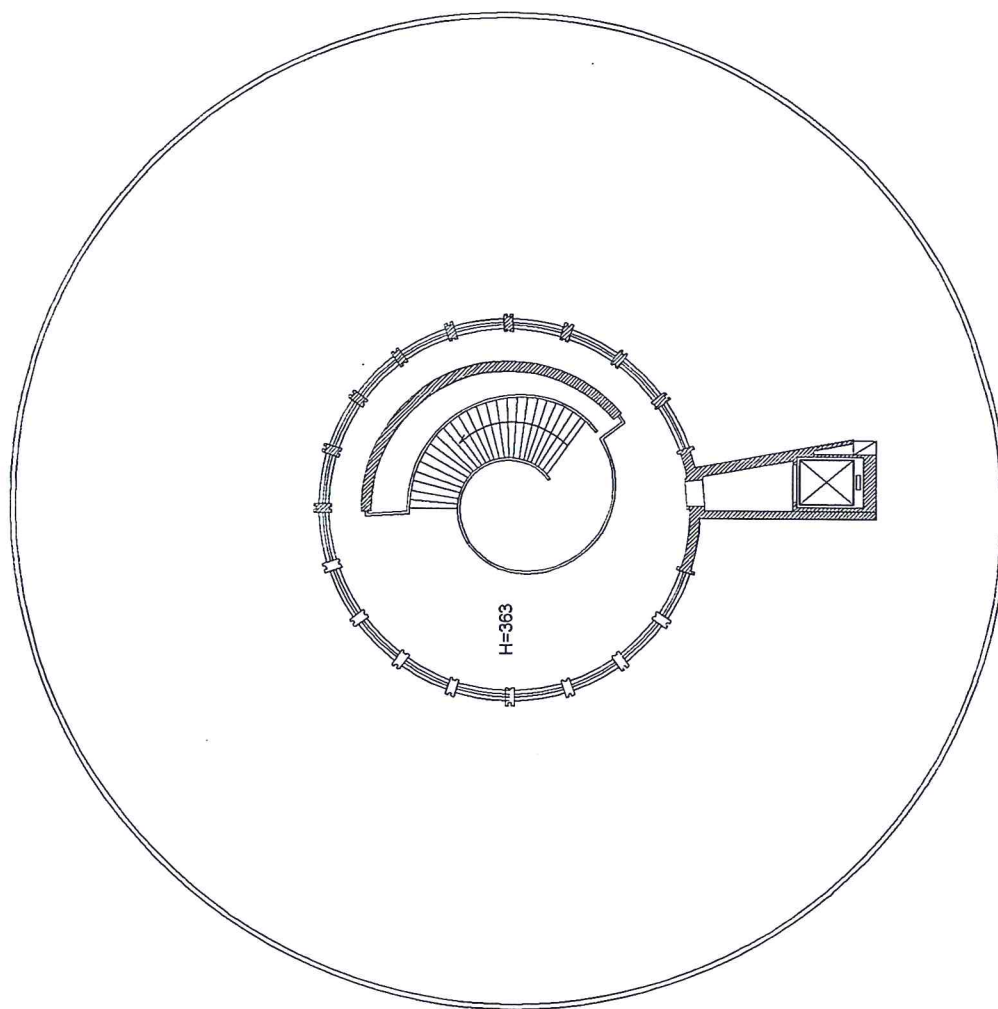



Data: 14/03/2012 - Ora: 13.00.40
Visura n.: RG0049848 Pag: 1

Visura per immobile

Situazione degli atti informatizzati al 14/03/2012

Dati della richiesta	Comune di RAGUSA (Codice: H163) Provincia di RAGUSA Sez. Urb.: A Foglio: 119 Particella: 226 Dati relativi all'immobile selezionato
Catasto Fabbricati	

Unità immobiliare

N.	DATI IDENTIFICATIVI				DATI DI CLASSAMENTO						DATI DERIVANTI DA
	Sezione Urbana	Foglio	Particella	Sub	Zona Cens.	Micro Zona	Categoria	Classe	Consistenza	Rendita	
1	A	119	226	26	1		B/4	U	409 m³	Euro 359,09	COSTITUZIONE del 17/10/2005 n. 4212. 1/2005 in atti dal 17/10/2005 (protocollo n. RG0114107) COSTITUZIONE
Indirizzo											
CONTRADA ZONA INDUSTRIALE n. SN piano: S1-T-1;											
Annotazioni											
Classamento e rendita validati (D.M. 701/94)											

INTESTATI

N.		DATI ANAGRAFICI		CODICE FISCALE		DIRITTI E ONERI REALI	
1		CONSORZIO PER IL NUCLEO INDUSTRIALE DI RAGUSA con sede in RAGUSA		00119380889		(1s) Proprietà superficiaria 1000/1000 PROPRIETARIA PER IL FABBRICATO	
2		DEMANIO DELLA REGIONE SICILIANA con sede in RAGUSA		80012000826		(1t) Proprietà per l'area PROPRIETARIA PER IL TERRENO	
DATI DERIVANTI DA		COSTITUZIONE del 17/10/2005 n. 4212.1/2005 in atti dal 17/10/2005 (protocollo n. RG0114107) COSTITUZIONE					

Rilasciata da: Ufficio Provinciale di RAGUSA Richiedente: UFFICIO TECNICO ASI-GEOM.ZOCCO

Agenzia del Territorio
CATASTO FABBRICATI
Ufficio Provinciale di
Ragusa

Dichiarazione protocollo n. RG0114107 del 17/10/2005

Planimetria di u.i.u. in Comune di Ragusa

Contrada Mugno Zona Industriale

civ. SN

Identificativi Catastali:

Sezione: A

Foglio: 119

Particella: 226

Subalterno: 26

Compilata da:

Cascone Salvatore


Iscritto all'albo:
Geometri

Prov. Ragusa


N. 1033

Scheda n. 1


Scala 1:200

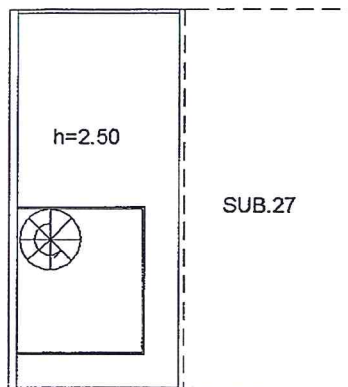


PIANO PRIMO

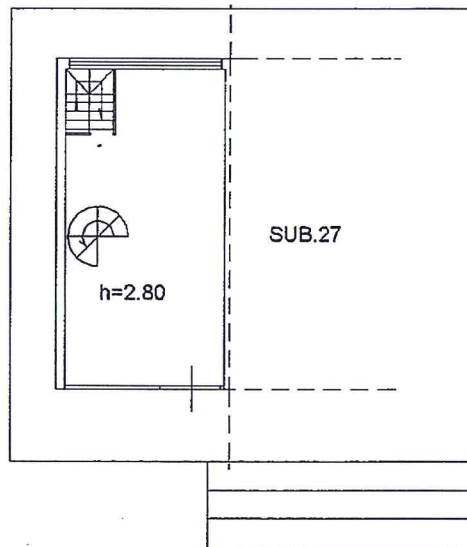

PIANO TERRA

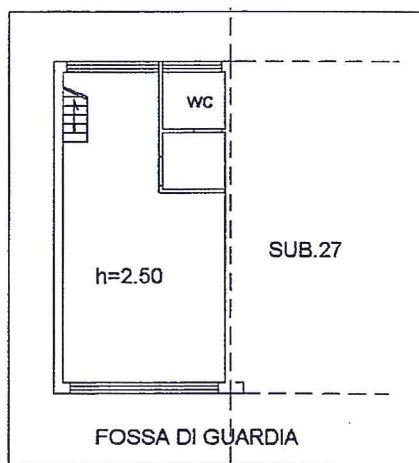

PIANO INTERRATO

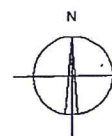

Catasto dei Fabbricati - Situazione al 14/03/2012 - Comune di RAGUSA(HI63) - < Sezione Urbana: A Foglio: 119 Particella: 226 > - Sub: 26
CONTRADA ZONA INDUSTRIALE n. SN piano: S1-T-1;

Ultima Planimetria2 in atti

Visura per immobile

Situazione degli atti informatizzati al 14/03/2012

Data: 14/03/2012 - Ora: 13.00.54
Visura n.: RG0049850 Pag: 1

Fine

Dati della richiesta	Comune di RAGUSA (Codice: H163)
Catasto Fabbricati	Provincia di RAGUSA
	Sez. Urb.: A Foglio: 119 Particella: 226
	Dati relativi all'immobile selezionato

Unità immobiliare

N.	DATI IDENTIFICATIVI				DATI DI CLASSAMENTO						DATI DERIVANTI DA
	Sezione Urbana	Foglio	Particella	Sub	Zona Cens.	Micro Zona	Categoria	Classe	Consistenza	Rendita	
1	A	119	226	27	1		B/4	U	403 m³	Euro 353,83	COSTITUZIONE del 17/10/2005 n. 4212.1/2005 in atti dal 17/10/2005 (protocollo n. RG0114107) COSTITUZIONE
Indirizzo		CONTRADA ZONA INDUSTRIALE n. SN piano: S1-T-I;									
Annotazioni		Classamento e rendita validati (D.M. 701/94)									

INTESTATI

N.	DATI ANAGRAFICI				CODICE FISCALE	DIRITTI E ONERI REALI
1	CONSORZIO PER IL NUCLEO INDUSTRIALE DI RAGUSA con sede in RAGUSA				00119380889	
2	DEMANIO DELLA REGIONE SICILIANA con sede in RAGUSA				80012000826	(1s) Proprietà superficaria 1000/1000 PROPRIETARIA PER IL FABBRICATO (1t) Proprietà per l'area PROPRIETARIA PER IL TERRENO
DATI DERIVANTI DA	COSTITUZIONE del 17/10/2005 n. 4212.1/2005 in atti dal 17/10/2005 (protocollo n. RG0114107) COSTITUZIONE					

Rilasciata da: Ufficio Provinciale di RAGUSA Richiedente: UFFICIO TECNICO ASI-GEOM.ZOCCO

Agenzia del Territorio
CATASTO FABBRICATI
 Ufficio Provinciale di
 Ragusa

Dichiarazione protocollo n. RG0114107 del 17/10/2005

Planimetria di u.i.u. in Comune di Ragusa

Contrada Mugno Zona Industriale

civ. SN

Identificativi Catastali:

Sezione: A

Foglio: 119

Particella: 226

Subalterno: 27

Compilata da:

Cascone Salvatore


Iscritto all'albo:
Geometri

Prov. Ragusa


N. 1033

Scheda n. 1


Scala 1:200

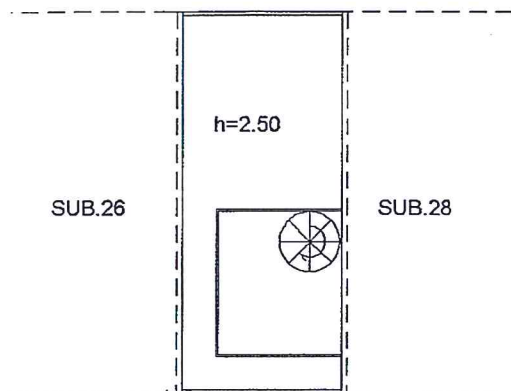


PIANO PRIMO

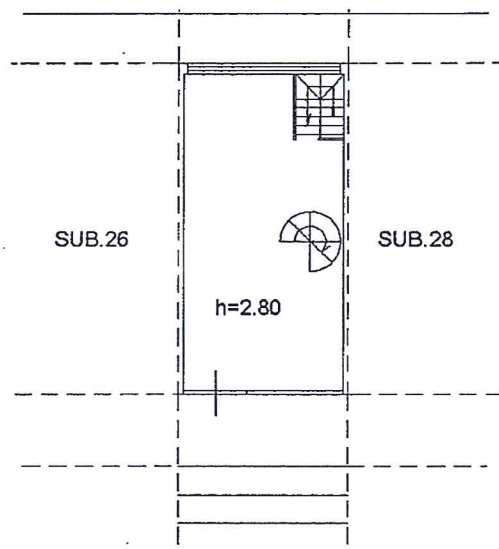

PIANO TERRA

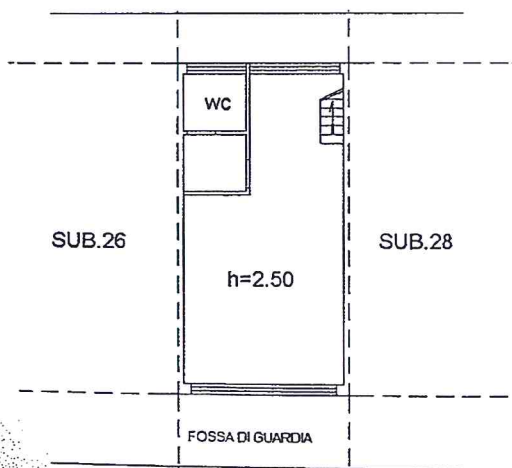

PIANO INTERRATO

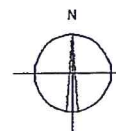

Catasto dei fabbricati - Situazione al 14/03/2012 - Comune di RAGUSA (H163) - < Sezione Urbana: A Foglio: 119 Particella: 226 > - Sub: 27
 CONTRADA ZONA INDUSTRIALE n. SN piano: S1-T-1;

Ultima Planimetria

Visura per immobile

Situazione degli atti informatizzati al 14/03/2012

Data: 14/03/2012 - Ora: 13.02.38
Visura n.: RG0049852 Pag: 1

Fine

Dati della richiesta	Comune di RAGUSA (Codice: H163) Provincia di RAGUSA Sez. Urb.: A Foglio: 119 Particella: 226 Dati relativi all'immobile selezionato
Catasto Fabbricati	
Unità immobiliare	

N.	DATI IDENTIFICATIVI				DATI DI CLASSAMENTO						DATI DERIVANTI DA	
	Sezione Urbana	Foglio	Particella	Sub	Zona Cens.	Micro Zona	Categoria	Classe	Consistenza	Rendita		
1	A	119	226	28	1		B/4	U	403 m³	Euro 353,83	COSTITUZIONE del 17/10/2005 n. 4212. 1/2005 in atti dal 17/10/2005 (protocollo n. RG0114107) COSTITUZIONE	
Indirizzo				CONTRADA ZONA INDUSTRIALE n. SN piano: SI-T-1;								
Annotazioni				Classamento e rendita validati (D.M. 701/94)								

INTESTATI

DATI ANAGRAFICI		CODICE FISCALE	DIRITTI E ONERI REALI
N.			
1	CONSORZIO PER IL NUCLEO INDUSTRIALE DI RAGUSA con sede in RAGUSA	00119380889	(1s) Proprieta` superficaria 1000/1000 PROPRIETARIA PER IL FABBRICATO
2	DEMANIO DELLA REGIONE SICILIANA con sede in RAGUSA	80012000826	(1t) Proprieta` per l'area PROPRIETARIA PER IL TERRENO
DATI DERIVANTI DA		COSTITUZIONE del 17/10/2005 n. 4212. 1/2005 in atti dal 17/10/2005 (protocollo n. RG0114107) COSTITUZIONE	

Rilasciata da: Ufficio Provinciale di RAGUSA Richiedente: UFFICIO TECNICO ASI-GEOM.ZOCCO

AGENZIA DEL TERRITORIO
UFFICIO PROVINCIALE DI
RAGUSA

Scala 1:200

Identificativo Catastale:

Sezione: A
Foglio: 119
Particella: 226
Subalterno: 28

Completata da:
Cascione Salvatore
Iscritto all'albo:
Geometri




Prov. Ragusa

N. 1033

Dichiarazione protocollo n. RG0114107 del 17/10/2005

Plantimetria di u.i.u. in Comune di Ragusa
Contrada Mugno Zona Industriale

alt. SN

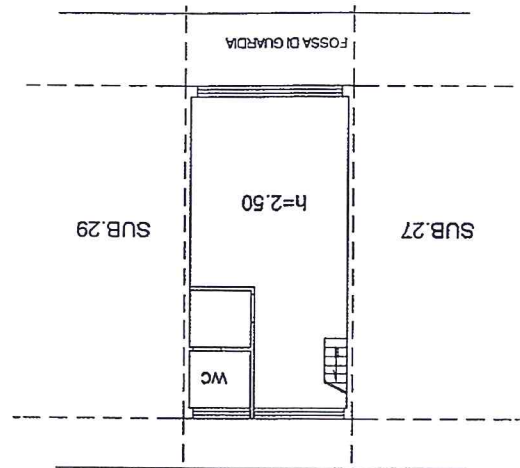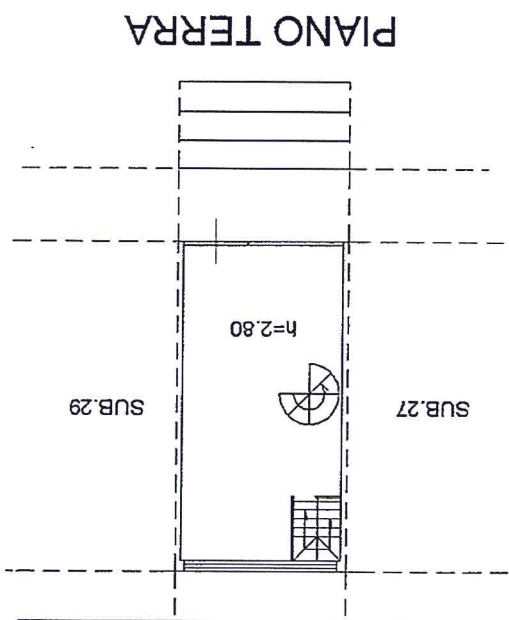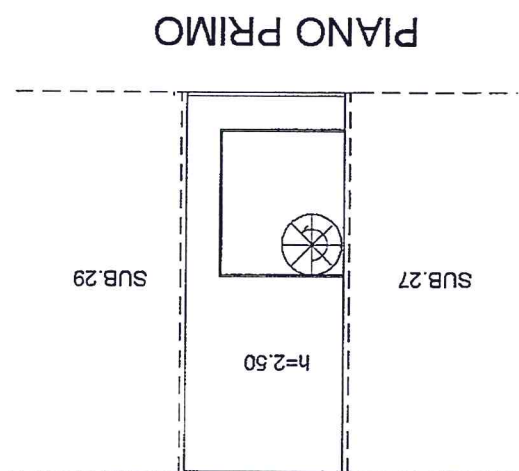


Catasto dei Fabbricati - Simulazione al 14/03/2012 - Comune di RAGUSA (RI63) - < Sezione Urbana: A Foglio: 119 Particella: 226 > - Sub: 28
CONTRADA ZONA INDUSTRIALE n. SN piano: SI-T-1;

Ultima Planimetria2 in atti

PIANO INTERRATO

Data: 14/03/2012 - n. RG0049851 - Richiedente UFFICIO TECNICO ASI-GEOM. ZOCCO

Fot. schede: 1 - Formato di acq.: A4(210x297) - Tar. di scala: 1:1

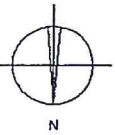

Visura per immobile

Situazione degli atti informatizzati al 14/03/2012

Data: 14/03/2012 - Ora: 13.02.56
Visura n.: RG0049854 Pag: 1

Dati della richiesta	Comune di RAGUSA (Codice: H163) Provincia di RAGUSA Sez. Urb.: A Foglio: 119 Particella: 226 Dati relativi all'immobile selezionato
Catasto Fabbricati	

Unità immobiliare

N.	DATI IDENTIFICATIVI				DATI DI CLASSAMENTO						DATI DERIVANTI DA
	Sezione Urbana	Foglio	Particella	Sub	Zona Cens.	Micro Zona	Categoria	Classe	Consistenza	Rendita	
1	A	119	226	29	1		B/4	U	403 m³	Euro 353,83	COSTITUZIONE del 17/10/2005 n. 4212. 1/2005 in atti dal 17/10/2005 (protocollo n. RG0114107) COSTITUZIONE
Indirizzo											
Annotazioni											
CONTRADA ZONA INDUSTRIALE n. SN piano: S1-T-1;											
Classamento e rendita validati (D.M. 701/94)											

INTESTATI

N.	DATI ANAGRAFICI		CODICE FISCALE	DIRITTI E ONERI REALI
1	CONSORZIO PER IL NUCLEO INDUSTRIALE DI RAGUSA con sede in RAGUSA		00119380889	(1s) Proprieta` superficaria 1000/1000 PROPRIETARIA PER IL FABBRICATO
2	DEMANIO DELLA REGIONE SICILIANA con sede in RAGUSA		80012000826	(1t) Proprieta` per l`area PROPRIETARIA PER IL TERRENO
DATI DERIVANTI DA		COSTITUZIONE del 17/10/2005 n. 4212. 1/2005 in atti dal 17/10/2005 (protocollo n. RG0114107) COSTITUZIONE		

Rilasciata da: Ufficio Provinciale di RAGUSA Richiedente: UFFICIO TECNICO ASI-GEOM. ZOCCO

Agenzia del Territorio
CATASTO FABBRICATI
 Ufficio Provinciale di
 Ragusa

Dichiarazione protocollo n. RG0114107 del 17/10/2005

Planimetria di u.i.u. in Comune di Ragusa

Contrada Mugno Zona Industriale

civ. SN

Identificativi Catastali:

Sezione: A

Foglio: 119

Particella: 226

Subalterno: 29

Compilata da:
 Cascone Salvatore


Iscritto all'albo:
 Geometri

Prov. Ragusa


N. 1033

Scheda n. 1


Scala 1:200

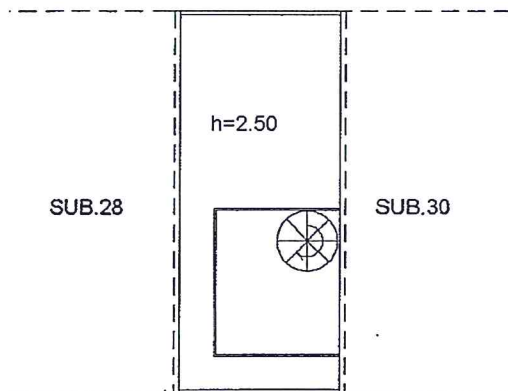


PIANO PRIMO

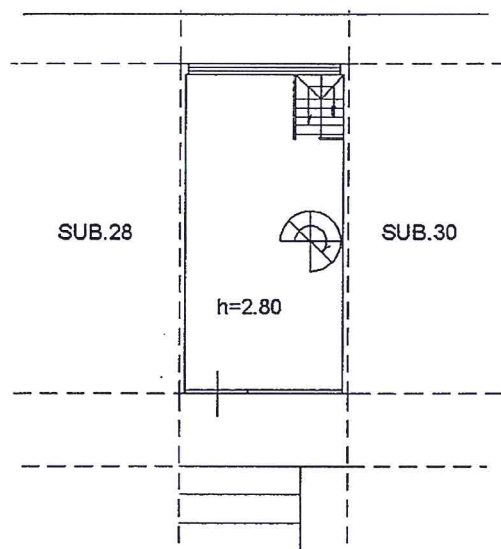

PIANO TERRA

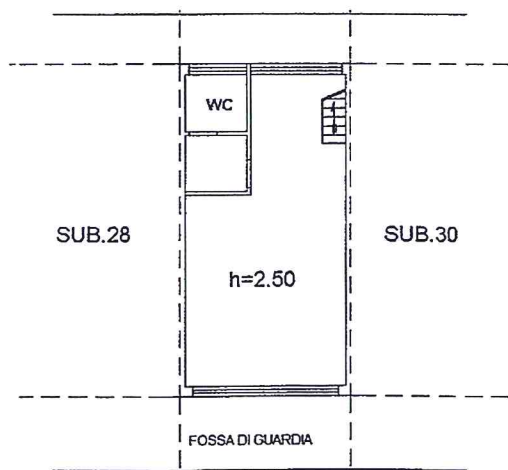

PIANO INTERRATO

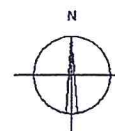

Catasto dei Fabbricati - Situazione al 14/03/2012 - Comune di RAGUSA (RI 63) - < Sezione Urbana: A Foglio: 119 Particella: 226 > - Sub: 29 CONTRADA ZONA INDUSTRIALE n. SN piano: S1-T-1;

Ultima Planimetria

Visura per immobile

Situazione degli atti informatizzati al 14/03/2012

Data: 14/03/2012 - Ora: 13.03.13
Visura n.: RG0049856 Pag: 1

Fine

Dati della richiesta	Comune di RAGUSA (Codice: H163)
Catasto Fabbricati	Provincia di RAGUSA
	Sez. Urb.: A Foglio: 119 Particella: 226
	Dati relativi all'immobile selezionato

Unità immobiliare

N.	DATI IDENTIFICATIVI				DATI DI CLASSAMENTO					DATI DERIVANTI DA	
	Sezione	Foglio	Particella	Sub	Zona	Micro	Categoria	Classe	Consistenza		Rendita
1	A	119	226	30	1		B/4	U	403 m³	Euro 353,83	
COSTITUZIONE del 17/10/2005 n. 4212.1/2005 in atti dal 17/10/2005 (protocollo n. RG0114107) COSTITUZIONE											
Indirizzo		CONTRADA ZONA INDUSTRIALE n. SN piano: S1-T-I;									
Annotazioni		Classamento e rendita validati (D.M. 701/94)									

INTERESTATI

N.	DATI ANAGRAFICI	CODICE FISCALE	DIRITTI E ONERI REALI
1	CONSORZIO PER IL NUCLEO INDUSTRIALE DI RAGUSA con sede in RAGUSA	00119380889	(1s) Proprieta' superficiaria 1000/1000 PROPRIETARIA PER IL FABBRICATO
2	DEMANIO DELLA REGIONE SICILIANA con sede in RAGUSA	80012000826	(1t) Proprieta' per l'area PROPRIETARIA PER IL TERRENO
COSTITUZIONE del 17/10/2005 n. 4212.1/2005 in atti dal 17/10/2005 (protocollo n. RG0114107) COSTITUZIONE			

Rilasciata da: Ufficio Provinciale di RAGUSA Richiedente: UFFICIO TECNICO ASI-GEOM.ZOCCO

Agenzia del Territorio
CATASTO FABBRICATI
 Ufficio Provinciale di
 Ragusa

Dichiarazione protocollo n. RG0114107 del 17/10/2005

Planimetria di u.i.u. in Comune di Ragusa

Contrada Mugno Zona Industriale

civ. SN

Identificativi Catastali:

Sezione: A

Foglio: 119

Particella: 226

Subalterno: 30

Compilata da:

Cascone Salvatore


Iscritto all'albo:
Geometri

Prov. Ragusa


N. 1033

Scheda n. 1


Scala 1:200

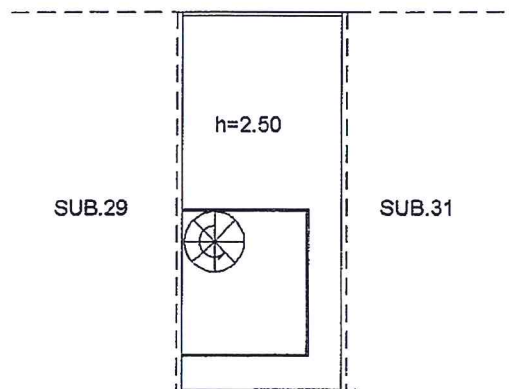


PIANO PRIMO

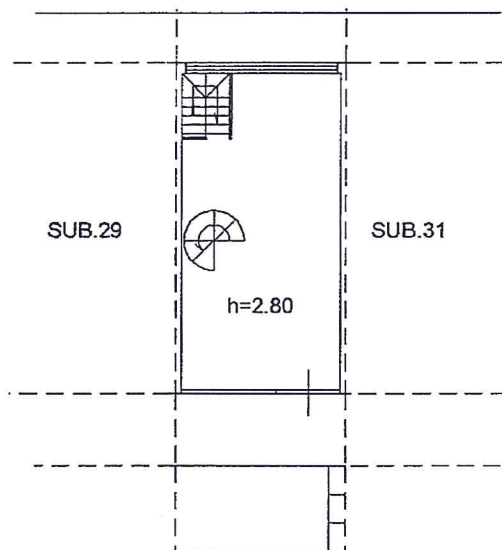

PIANO TERRA

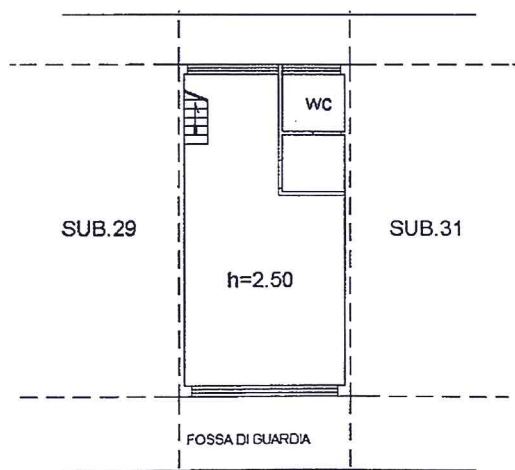

PIANO INTERRATO

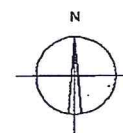

Catasto dei Fabbricati - Situazione al 14/03/2012 - Comune di RAGUSA (HI163) - < Sezione Urbana: A Foglio: 119 Particella: 226 > - Sub: 30
 CONTRADA ZONA INDUSTRIALE n. SN piano: S1-T-1;

Ultima Planimetria2 in atti



Data: 14/03/2012 - Ora: 13.03.29
Visura n.: RG0049858 Pag: 1

Fine

Visura per immobile

Situazione degli atti informatizzati al 14/03/2012

Dati della richiesta	Comune di RAGUSA (Codice: H163) Provincia di RAGUSA Sez. Urb.: A Foglio: 119 Particella: 226 Dati relativi all'immobile selezionato
Catasto Fabbricati	
Unità immobiliare	

Unità immobiliare

DATI IDENTIFICATIVI				DATI DI CLASSAMENTO						DATI DERIVANTI DA	
N.	Sezione	Foglio	Particella	Sub	Zona	Micro	Categoria	Classe	Consistenza	Rendita	
1	A	119	226	31	Cens. 1	Zona	B/4	U	403 m³	Euro 353,83	COSTITUZIONE del 17/10/2005 n. 4212.1/2005 in atti dal 17/10/2005 (protocollo n. RG0114107) COSTITUZIONE
Indirizzo											
Annotazioni											
CONTRADA ZONA INDUSTRIALE n. SN piano: SI-T-1;											
Classamento e rendita validati (D.M. 701/94)											

INTESTATI

N.		DATI ANAGRAFICI		CODICE FISCALE		DIRITTI E ONERI REALI	
1		CONSORZIO PER IL NUCLEO INDUSTRIALE DI RAGUSA con sede in RAGUSA		00119380889		(1s) Proprieta' superficaria 1000/1000 PROPRIETARIA PER IL FABBRICATO	
2		DEMANIO DELLA REGIONE SICILIANA con sede in RAGUSA		80012000826		(1t) Proprieta' per l'area PROPRIETARIA PER IL TERRENO	
DATI DERIVANTI DA		COSTITUZIONE del 17/10/2005 n. 4212.1/2005 in atti dal 17/10/2005 (protocollo n. RG0114107) COSTITUZIONE					

Rilasciata da: Ufficio Provinciale di RAGUSA Richiedente: UFFICIO TECNICO ASI-GEOM.ZOCCO

Agenzia del Territorio
CATASTO FABBRICATI
 Ufficio Provinciale di
 Ragusa

Dichiarazione protocollo n. RG0114107 del 17/10/2005

Planimetria di u.i.u. in Comune di Ragusa

Contrada Mugno Zona Industriale

civ. SN

Identificativi Catastali:

Sezione: A

Foglio: 119

Particella: 226

Subalterno: 31

Compilata da:

Cascone Salvatore


Iscritto all'albo:
 Geometri

Prov. Ragusa


N. 1033

Scheda n. 1


Scala 1:200

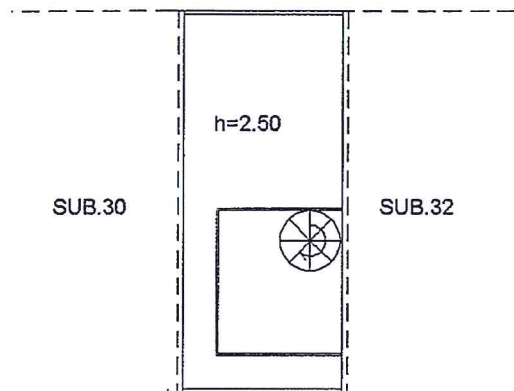


PIANO PRIMO

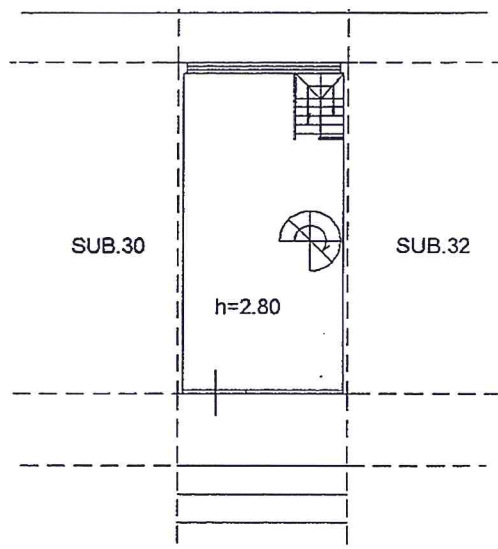

PIANO TERRA

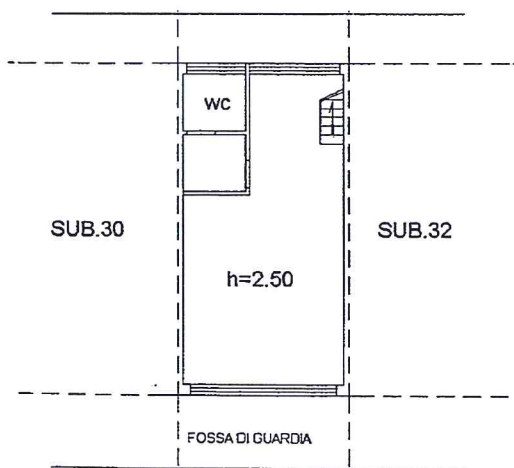

PIANO INTERRATO

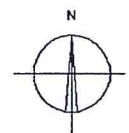

Situazione al 14/03/2012 - Comune di RAGUSA (HI63) - < Sezione Urbana: A Foglio: 119 Particella: 226 > - Sub: 31 - CONTRADA ZONA INDUSTRIALE n. SN piano: S1-T-1;

Ultima Planimetria

Visura per immobile

Situazione degli atti informatizzati al 14/03/2012

Data: 14/03/2012 - Ora: 13.03.46
Visura n.: RG0049860 Pag: 1

Fine

Dati della richiesta	Comune di RAGUSA (Codice: H163) Provincia di RAGUSA Sez. Urb.: A Foglio: 119 Particella: 226 Dati relativi all'immobile selezionato
Catasto Fabbricati	

Unità immobiliare

N.	DATI IDENTIFICATIVI				DATI DI CLASSAMENTO						DATI DERIVANTI DA
	Sezione Urbana	Foglio	Particella	Sub	Zona Cens.	Micro Zona	Categoria	Classe	Consistenza	Rendita	
1	A	119	226	32	1		B/4	U	403 m³	Euro 353,83	COSTITUZIONE del 17/10/2005 n. 4212. 1/2005 in atti dal 17/10/2005 (protocollo n. RG0114107) COSTITUZIONE
Indirizzo											
CONTRADA ZONA INDUSTRIALE n. SN piano: S1-T-1;											
Annotazioni											
Classamento e rendita validati (D.M. 701/94)											

INTESTATI

N.	DATI ANAGRAFICI				DATI FISCALE		DIRITTI E ONERI REALI	
	CONSORZIO PER IL NUCLEO INDUSTRIALE DI RAGUSA con sede in RAGUSA				CODICE FISCALE		(1s) Proprietà superficiaria 1000/1000 PROPRIETARIA PER IL FABBRICATO	
2	DEMANIO DELLA REGIONE SICILIANA con sede in RAGUSA				00119380889		(1t) Proprietà per l'area PROPRIETARIA PER IL TERRENO	
DATI DERIVANTI DA								
COSTITUZIONE del 17/10/2005 n. 4212. 1/2005 in atti dal 17/10/2005 (protocollo n. RG0114107) COSTITUZIONE								

Rilasciata da: Ufficio Provinciale di RAGUSA Richiedente: UFFICIO TECNICO ASI-GEOM.ZOCCO

Agenzia del Territorio
CATASTO FABBRICATI
Ufficio Provinciale di
Ragusa

Dichiarazione protocollo n. RG0114107 del 17/10/2005

Planimetria di u.i.u. in Comune di Ragusa

Contrada Mugno Zona Industriale

civ. SN

Identificativi Catastali:

Sezione: A

Foglio: 119

Particella: 226

Subalterno: 32

Compilata da:

Cascone Salvatore


Iscritto all'albo:
Geometri

Prov. Ragusa


N. 1033

Scheda n. 1


Scala 1:200

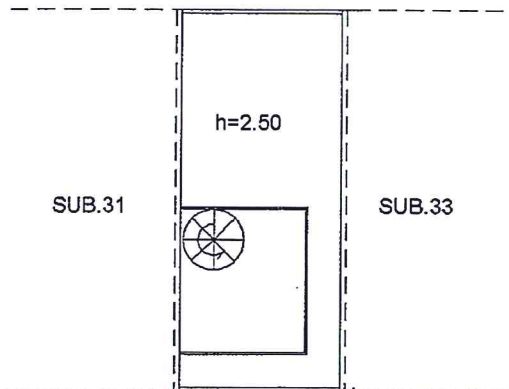


PIANO PRIMO

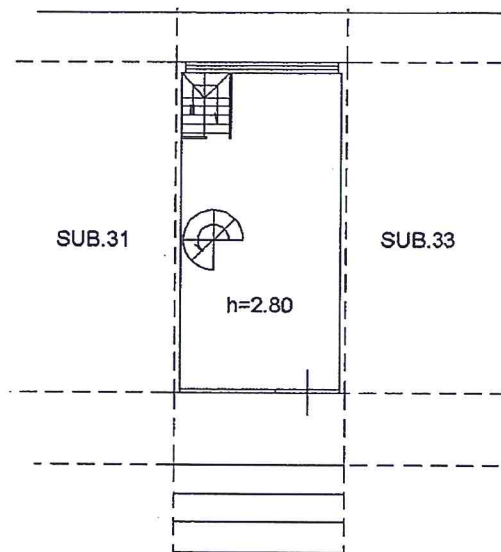

PIANO TERRA

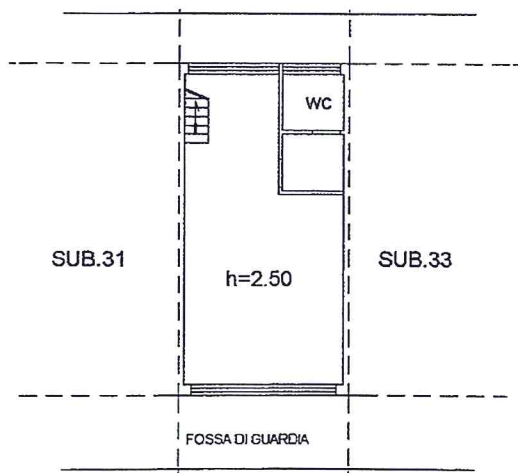


PIANO INTERRATO

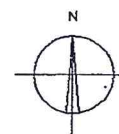

Catasto dei fabbricati - Situazione al 14/03/2012 - Comune di RAGUSA (HI 63) - < Sezione Urbana: A Foglio: 119 Particella: 226 > - Sub: 32
CONTRADA ZONA INDUSTRIALE n. SN piano: SI-T-1;

Ultima Planimetria2 in atti

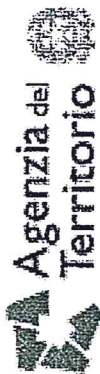

Visura per immobile

Situazione degli atti informatizzati al 14/03/2012

Data: 14/03/2012 - Ora: 13.04.05
Visura n.: RG0049862 Pag: 1
Fine

Dati della richiesta	Comune di RAGUSA (Codice: H163) Provincia di RAGUSA Sez. Urb.: A Foglio: 119 Particella: 226 Dati relativi all'immobile selezionato
Catasto Fabbricati	

Unità immobiliare

N.	DATI IDENTIFICATIVI				DATI DI CLASSAMENTO						DATI DERIVANTI DA
	Sezione Urbana	Foglio	Particella	Sub	Zona Cens.	Micro Zona	Categoria	Classe	Consistenza	Rendita	
1	A	119	226	33	1		B/4	U	403 m³	Euro 353,83	COSTITUZIONE del 17/10/2005 n. 4212.1/2005 in atti dal 17/10/2005 (protocollo n. RG0114107) COSTITUZIONE
Indirizzo											
Annotazioni											
CONTRADA ZONA INDUSTRIALE n. SN piano: SI-T-1;											
Classamento e rendita validati (D.M. 701/94)											

INTESTATI

N.		DATI ANAGRAFICI		CODICE FISCALE	DIRITTI E ONERI REALI
1		CONSORZIO PER IL NUCLEO INDUSTRIALE DI RAGUSA con sede in RAGUSA			
2		DEMANIO DELLA REGIONE SICILIANA con sede in RAGUSA		80012000826	(1s) Proprietà superficiana 1000/1000 PROPRIETARIA PER IL FABBRICATO
					(1t) Proprietà per l'area PROPRIETARIA PER IL TERRENO
DATI DERIVANTI DA		COSTITUZIONE del 17/10/2005 n. 4212.1/2005 in atti dal 17/10/2005 (protocollo n. RG0114107) COSTITUZIONE			

Rilasciata da: Ufficio Provinciale di RAGUSA Richiedente: UFFICIO TECNICO ASI-GEOM .ZOCCO

Agenzia del Territorio
CATASTO FABBRICATI
 Ufficio Provinciale di
 Ragusa

Dichiarazione protocollo n. RG0114107 del 17/10/2005

Planimetria di u.i.u. in Comune di Ragusa

Contrada Mugno Zona Industriale

civ. SN

Identificativi Catastali:

Sezione: A
 Foglio: 119
 Particella: 226
 Subalterno: 33

Compilata da:

Cascone Salvatore


Iscritto all'albo:
 Geometri

Prov. Ragusa


N. 1033

Scheda n. 1


Scala 1:200

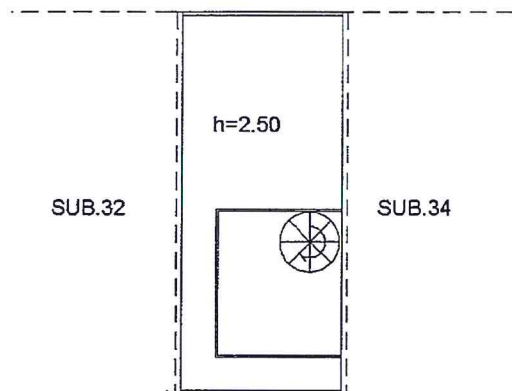


PIANO PRIMO

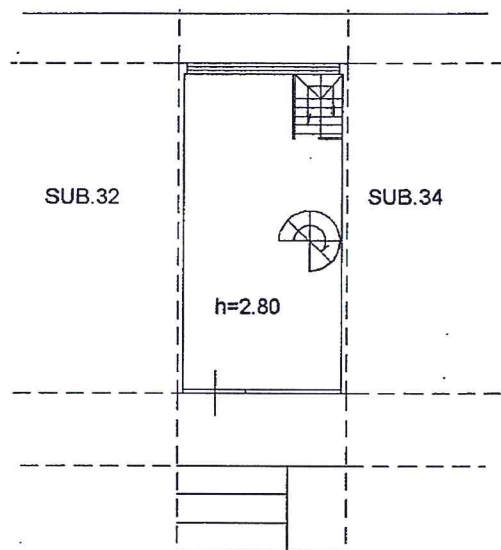

PIANO TERRA

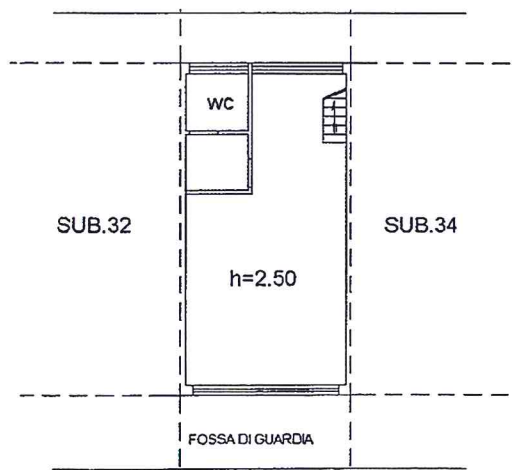

PIANO INTERRATO

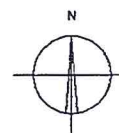

Catasto dei Fabbricati - Situazione al 14/03/2012 - Comune di RAGUSA (1163) - < Sezione Urbana: A Foglio: 119 Particella: 226 > - Sub: 33
 CONTRADA ZONA INDUSTRIALE n. SN piano: S1-T-1;

Ultima Planimetria di A.T.C.



Data: 14/03/2012 - Ora: 13.04.22
Visura n.: RG0049864 Pag: 1

Fine

Visura per immobile

Situazione degli atti informatizzati al 14/03/2012

Dati della richiesta	Comune di RAGUSA (Codice: H163) Provincia di RAGUSA Sez. Urb.: A Foglio: 119 Particella: 226 Dati relativi all'immobile selezionato
Catasto Fabbricati	
Unità immobiliare	

N.	DATI IDENTIFICATIVI				DATI DI CLASSAMENTO						DATI DERIVANTI DA
	Sezione Urbana	Foglio	Particella	Sub	Zona Cens.	Micro Zona	Categoria	Classe	Consistenza	Rendita	
1	A	119	226	34	1		B/4	U	403 m³	Euro 353,83	COSTITUZIONE del 17/10/2005 n. 4212. 1/2005 in atti dal 17/10/2005 (protocollo n. RG0114107) COSTITUZIONE
Indirizzo				CONTRADA ZONA INDUSTRIALE n. SN piano: S1-T-1;							
Annotazioni				Classamento e rendita validati (D.M. 701/94)							

INTESTATI

N.	DATI ANAGRAFICI		CODICE FISCALE	DIRITTI E ONERI REALI
1	CONSORZIO PER IL NUCLEO INDUSTRIALE DI RAGUSA con sede in RAGUSA		00119380889	(1s) Proprietà superficaria 1000/1000 PROPRIETARIA PER IL FABBRICATO
2	DEMANIO DELLA REGIONE SICILIANA con sede in RAGUSA		80012000826	(1t) Proprietà per l'area PROPRIETARIA PER IL TERRENO
DATI DERIVANTI DA				
		COSTITUZIONE del 17/10/2005 n. 4212. 1/2005 in atti dal 17/10/2005 (protocollo n. RG0114107) COSTITUZIONE		

Rilasciata da: Ufficio Provinciale di RAGUSA Richiedente: UFFICIO TECNICO ASI-GEOM. ZOCCO

Agenzia del Territorio
CATASTO FABBRICATI
 Ufficio Provinciale di
 Ragusa

Dichiarazione protocollo n. RG0114107 del 17/10/2005

Planimetria di u.i.u. in Comune di Ragusa

Contrada Mugno Zona Industriale

civ. SN

Identificativi Catastali:

Sezione: A

Foglio: 119

Particella: 226

Subalterno: 34

Compilata da:
 Cascone Salvatore


Iscritto all'albo:
 Geometri

Prov. Ragusa


N. 1033

Scheda n. 1


Scala 1:200

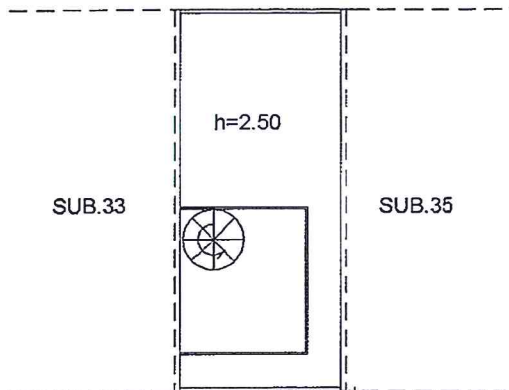


PIANO PRIMO

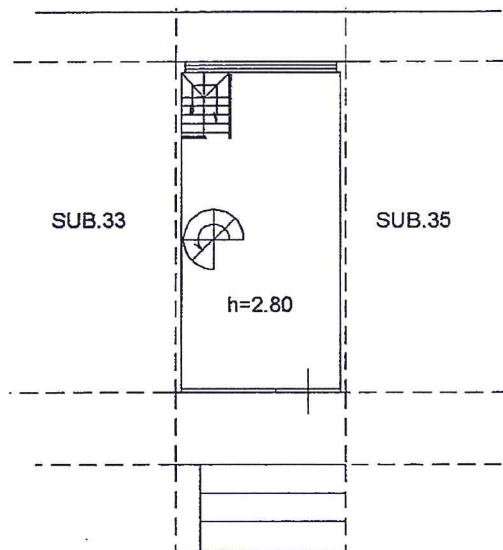

PIANO TERRA

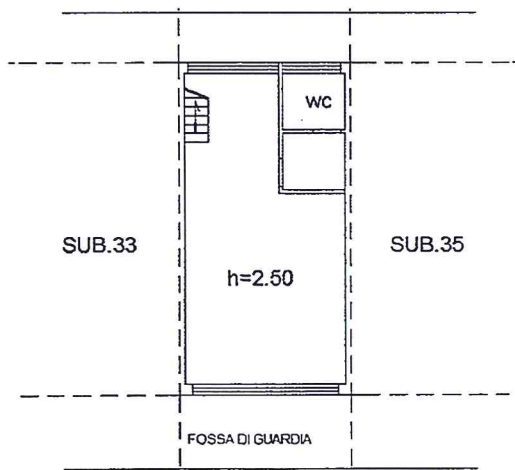

PIANO INTERRATO

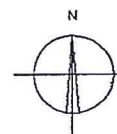

Catasto dei fabbricati - Situazione al 14/03/2012 - Comune di RAGUSA (HI63) - < Sezione Urbana: A Foglio: 119 Particella: 226 > - Sub: 34
 CONTRADA ZONA INDUSTRIALE n. SN piano: S1-T-1;

Ultima Planimetria2 in atti



Visura per immobile

Situazione degli atti informatizzati al 14/03/2012

Data: 14/03/2012 - Ora: 13.04.38

Fine

Visura n.: RG0049866 Pag. 1

Dati della richiesta	Comune di RAGUSA (Codice: H163) Provincia di RAGUSA Sez. Urb.: A Foglio: 119 Particella: 226 Dati relativi all'immobile selezionato
Catasto Fabbricati	
Unità immobiliare	

N.	DATI IDENTIFICATIVI				DATI DI CLASSAMENTO						DATI DERIVANTI DA
	Sezione Urbana	Foglio	Particella	Sub	Zona Cens.	Micro Zona	Categoria	Classe	Consistenza	Rendita	
1	A	119	226	35	1		B/4	U	403 m³	Euro 353,83	COSTITUZIONE del 17/10/2005 n. 4212. 1/2005 in atti dal 17/10/2005 (protocollo n. RG0114107) COSTITUZIONE
Indirizzo		CONTRADA ZONA INDUSTRIALE n. SN piano: S1-T-I;									
Annotazioni		Classamento e rendita validati (D.M. 701/94)									

INTESTATI

DATI ANAGRAFICI		CODICE FISCALE	DIRITTI E ONERI REALI
N.	CONSORZIO PER IL NUCLEO INDUSTRIALE DI RAGUSA con sede in RAGUSA	00119380889	(1s) Proprieta' superficaria 1000/1000 PROPRIETARIA PER IL FABBRICATO
2	DEMANIO DELLA REGIONE SICILIANA con sede in RAGUSA	80012000826	(1t) Proprieta' per l'area PROPRIETARIA PER IL TERRENO
DATI DERIVANTI DA	COSTITUZIONE del 17/10/2005 n. 4212. 1/2005 in atti dal 17/10/2005 (protocollo n. RG0114107) COSTITUZIONE		

Rilasciata da: Ufficio Provinciale di RAGUSA Richiedente: UFFICIO TECNICO ASI-GEOM. ZOCCO

Agenzia del Territorio
CATASTO FABBRICATI
 Ufficio Provinciale di
 Ragusa

Dichiarazione protocollo n. RG0114107 del 17/10/2005

Planimetria di u.i.u. in Comune di Ragusa

Contrada Mugno Zona Industriale

civ. SN

Identificativi Catastali:

Sezione: A
 Foglio: 119
 Particella: 226
 Subalterno: 35

Compilata da:
 Cascone Salvatore


Iscritto all'albo:
 Geometri

Prov. Ragusa


N. 1033

Scheda n. 1


Scala 1:200

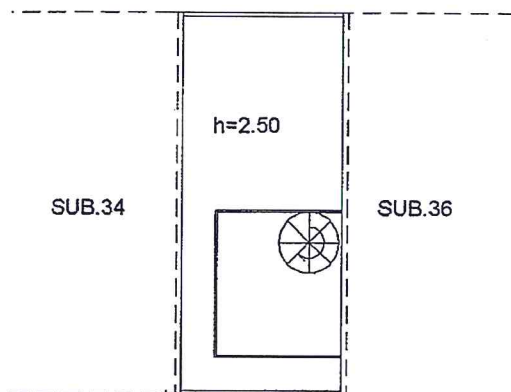


PIANO PRIMO

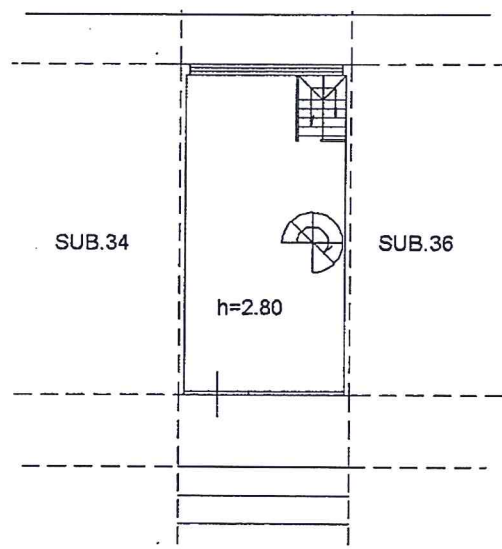

PIANO TERRA

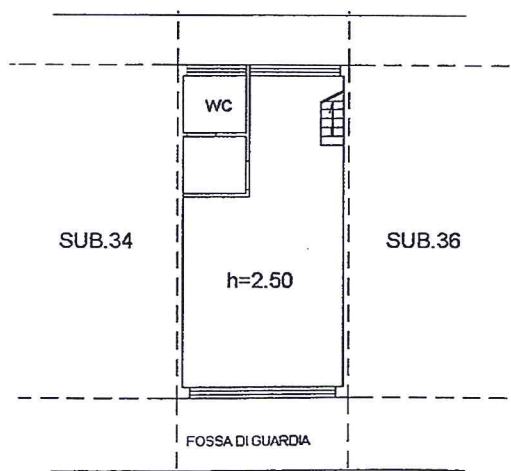

PIANO INTERRATO

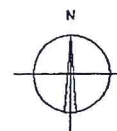

Catasto dei Fabbricati - Situazione al 14/03/2012 - Comune di RAGUSA (HI63) - < Sezione Urbana: A Foglio: 119 Particella: 226 > - Sub: 35
 CONTRADA ZONA INDUSTRIALE n. SN piano: S1-T-1;

Ultima Planimetria di A. 1/100

Unità immobiliare

N.	DATI IDENTIFICATIVI			DATI DI CLASSAMENTO						DATI DERIVANTI DA	
	Sezione Urbana	Foglio	Particella	Sub	Zona Cens.	Micro Zona	Categoria	Classe	Consistenza		Rendita
1	A	119	226	36	1		B/4	U	403 m³	Euro 353,83	COSTITUZIONE del 17/10/2005 n. 4212 .1/2005 in atti dal 17/10/2005 (protocollo n. RG0114107) COSTITUZIONE
Indirizzo											
CONTRADA ZONA INDUSTRIALE n. SN piano: S1-T-1;											
Annotazioni											
Classamento e rendita validati (D.M. 701/94)											

INTESTATI

N.	DATI ANAGRAFICI	CODICE FISCALE	DIRITTI E ONERI REALI
1	CONSORZIO PER IL NUCLEO INDUSTRIALE DI RAGUSA con sede in RAGUSA	00119380889	(1s) Proprieta` superficaria 1000/1000 PROPRIETARIA PER IL FABBRICATO
2	DEMANIO DELLA REGIONE SICILIANA con sede in RAGUSA	80012000826	(1c) Proprieta` per l'area PROPRIETARIA PER IL TERRENO
DATI DERIVANTI DA		COSTITUZIONE del 17/10/2005 n. 421/2.1/2005 in atti dal 17/10/2005 (protocollo n. RG0114107) COSTITUZIONE	

Rilasciata da: Ufficio Provinciale di RAGUSA Richiedente: UFFICIO TECNICO ASI-GEOM.ZOCCO

Agenzia del Territorio
CATASTO FABBRICATI
 Ufficio Provinciale di
 Ragusa

Dichiarazione protocollo n. RG0114107 del 17/10/2005

Planimetria di u.i.u. in Comune di Ragusa

Contrada Mugno Zona Industriale

civ. SN

Identificativi Catastali:

Sezione: A

Foglio: 119

Particella: 226

Subalterno: 36

Compilata da:

Cascone Salvatore


Iscritto all'albo:
Geometri

Prov. Ragusa


N. 1033

Scheda n. 1


Scala 1:200

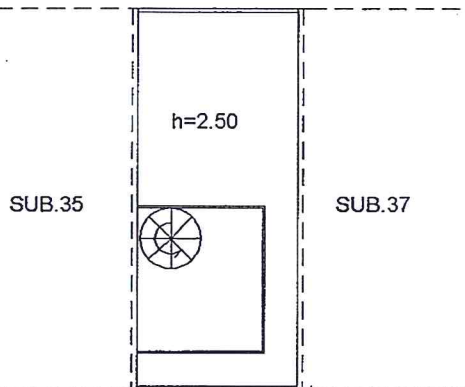


PIANO PRIMO

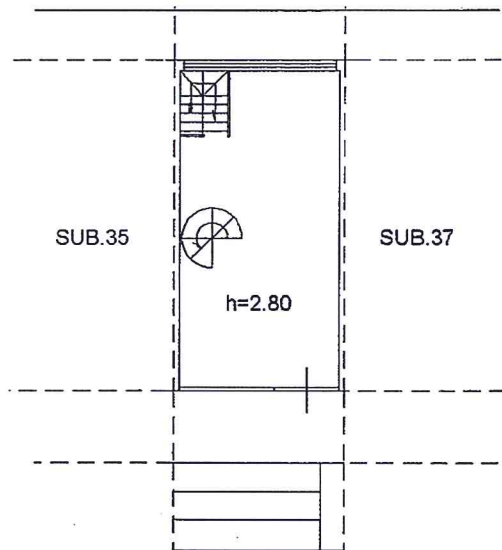

PIANO TERRA

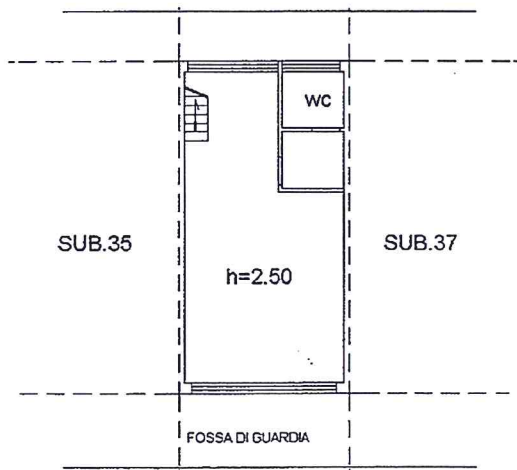

PIANO INTERRATO

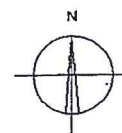

Catasto dei Fabbricati - Situazione al 14/03/2012 - Comune di RAGUSA (H163) - < Sezione Urbana: A Foglio: 119 Particella: 226 > - Sub: 36
 CONTRADA ZONA INDUSTRIALE n. SN piano: SI-T-1;

Ultima Planimetria2 in atti

Visura per immobile

Situazione degli atti informatizzati al 14/03/2012

Data: 14/03/2012 - Ora: 13.05.43
Visura n.: RG0049871 Pag: 1

Fine

Dati della richiesta		Comune di RAGUSA (Codice: H163)									
		Provincia di RAGUSA									
		Sez. Urb.: A Foglio: 119 Particella: 226									
Catasto Fabbricati		Dati relativi all'immobile selezionato									
Unità immobiliare											
N.	DATI IDENTIFICATIVI			DATI DI CLASSAMENTO					DATI DERIVANTI DA		
	Sezione Urbana	Foglio	Particella	Sub	Zona Cens.	Micro Zona	Categoria	Classe	Consistenza	Rendita	
1	A	119	226	37	1		B/4	U	403 m³	Euro 353,83	COSTITUZIONE del 17/10/2005 n. 4212 .1/2005 in atti dal 17/10/2005 (protocollo n. RG0114107) COSTITUZIONE
Indirizzo											
CONTRADA ZONA INDUSTRIALE n. SN piano: SI-T-1;											
Annotazioni											
Classamento e rendita validati (D.M. 701/94)											
INTESTATI											
N.	DATI ANAGRAFICI										
1	CONSORZIO PER IL NUCLEO INDUSTRIALE DI RAGUSA con sede in RAGUSA										
2	DEMANIO DELLA REGIONE SICILIANA con sede in RAGUSA										
DATI DERIVANTI DA		COSTITUZIONE del 17/10/2005 n. 4212 .1/2005 in atti dal 17/10/2005 (protocollo n. RG0114107) COSTITUZIONE								CODICE FISCALE	
										00119380889	
										80012000826	
										DIRITTI E ONERI REALI	
										(1s) Proprietà' superficiaria 1000/1000 PROPRIETARIA PER IL FABBRICATO	
										(1t) Proprietà' per l'area PROPRIETARIA PER IL TERRENO	

Rilasciata da: Ufficio Provinciale di RAGUSA Richiedente: UFFICIO TECNICO ASI-GEOM.ZOCCO

Agenzia del Territorio
CATASTO FABBRICATI
 Ufficio Provinciale di
 Ragusa

Dichiarazione protocollo n. RG0114107 del 17/10/2005

Planimetria di u.i.u. in Comune di Ragusa

Contrada Mugno Zona Industriale

civ. SN

Identificativi Catastali:

Sezione: A

Foglio: 119

Particella: 226

Subalterno: 37

Compilata da:

Cascone Salvatore


Iscritto all'albo:
Geometri

Prov. Ragusa


N. 1033

Scheda n. 1


Scala 1:200

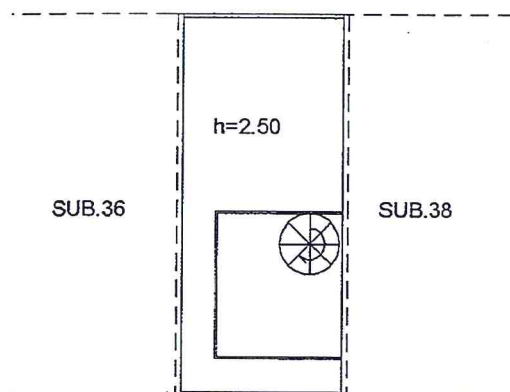


PIANO PRIMO

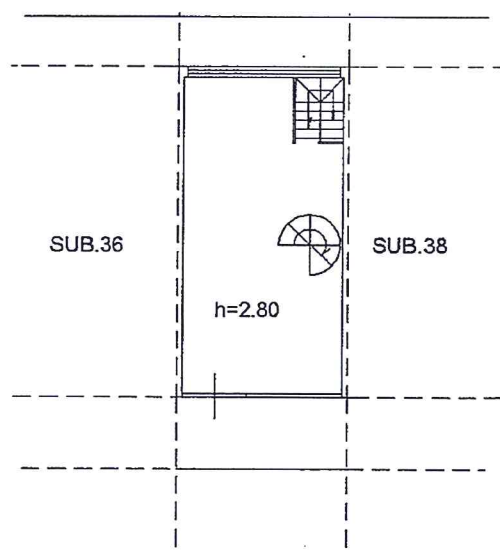

PIANO TERRA

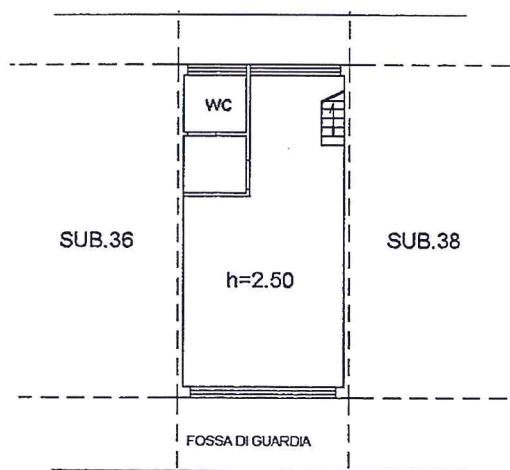

PIANO INTERRATO

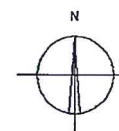

Catasto dei fabbricati - Situazione al 14/03/2012 - Comune di RAGUSA (H163) - < Sezione Urbana: A Foglio: 119 Particella: 226 > - Sub: 37
 CONTRADA ZONA INDUSTRIALE n. SN piano: SI-T-1;

Ultima Planimetria

Visura per immobile

Situazione degli atti informatizzati al 14/03/2012

Dati della richiesta	Comune di RAGUSA (Codice: H163) Provincia di RAGUSA Sez. Urb.: A Foglio: 119 Particella: 226 Dati relativi all'immobile selezionato
Catasto Fabbricati	
Unità immobiliare	

N.	DATI IDENTIFICATIVI			DATI DI CLASSAMENTO						DATI DERIVANTI DA	
	Sezione Urbana	Foglio	Particella	Sub	Zona Cens.	Micro Zona	Categoria	Classe	Consistenza		Rendita
1	A	119	226	38	1		B/4	U	403 m³	Euro 353,83	COSTITUZIONE del 17/10/2005 n. 4212 .1/2005 in atti dal 17/10/2005 (protocollo n. RG0114107) COSTITUZIONE
Indirizzo											
CONTRADA ZONA INDUSTRIALE n. SN piano: S1-T-1;											
Annotazioni											
Classamento e rendita validati (D.M. 701/94)											

INTESTATI

DATI ANAGRAFICI		CODICE FISCALE	DATI DERIVANTI DA
N.	CONSORZIO PER IL NUCLEO INDUSTRIALE DI RAGUSA con sede in RAGUSA	00119380889	DIRITTI E ONERI REALI
1			(1s) Proprietà superficiaria 1000/1000 PROPRIETARIA PER IL FABBRICATO
2	DEMANIO DELLA REGIONE SICILIANA con sede in RAGUSA	80012000826	(1t) Proprietà per l'area PROPRIETARIA PER IL TERRENO
DATI DERIVANTI DA		COSTITUZIONE del 17/10/2005 n. 4212 .1/2005 in atti dal 17/10/2005 (protocollo n. RG0114107) COSTITUZIONE	

Rilasciata da: Ufficio Provinciale di RAGUSA Richiedente: UFFICIO TECNICO ASI-GEOM .ZOCCO

Agenzia del Territorio
CATASTO FABBRICATI
Ufficio Provinciale di
Ragusa

Dichiarazione protocollo n. RG0114107 del 17/10/2005

Planimetria di u.i.u. in Comune di Ragusa

Contrada Mugno Zona Industriale

civ. SN

Identificativi Catastali:

Sezione: A

Foglio: 119

Particella: 226

Subalterno: 38

Compilata da:
Cascone Salvatore


Iscritto all'albo:
Geometri

Prov. Ragusa


N. 1033

Scheda n. 1


Scala 1:200

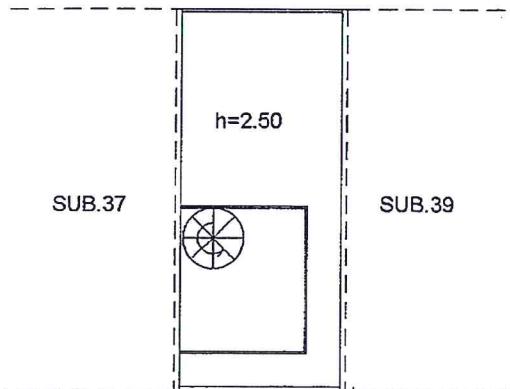


PIANO PRIMO

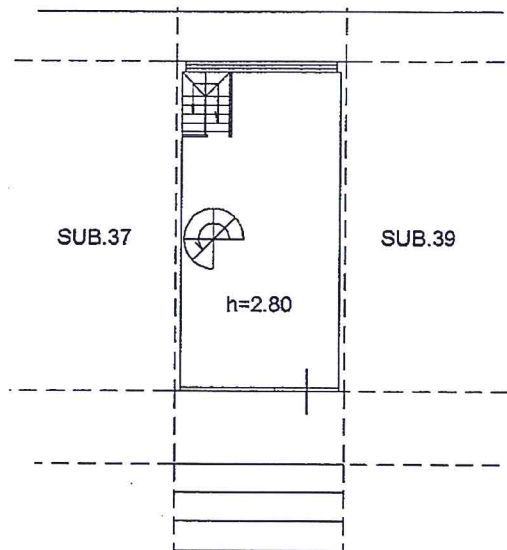

PIANO TERRA

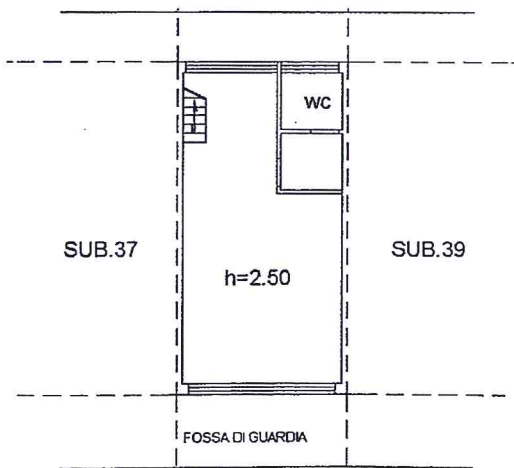

PIANO INTERRATO

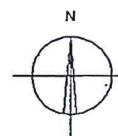

Catasto dei Fabbricati - Situazione al 14/03/2012 - Comune di RAGUSA(H163) - < Sezione Urbana: A Foglio: 119 Particella: 226 > - Sub: 38
CONTRADA ZONA INDUSTRIALE n. SN piano: SI-T-1;

Ultima Planimetria2 in atti

Visura per immobile

Situazione degli atti informatizzati al 14/03/2012

Data: 14/03/2012 - Ora: 13.07.47

Fine

Visura n.: RG0049879 Pag: 1

Dati della richiesta	Comune di RAGUSA (Codice: H163) Provincia di RAGUSA Sez. Urb.: A Foglio: 119 Particella: 226 Dati relativi all'immobile selezionato
Catasto Fabbricati	

Unità immobiliare

N.	DATI IDENTIFICATIVI				DATI DI CLASSAMENTO					DATI DERIVANTI DA	
	Sezione Urbana	Foglio	Particella	Sub	Zona Cens.	Micro Zona	Categoria	Classe	Consistenza		Rendita
1	A	119	226	39	1		B/4	U	403 m³	Euro 353,83	COSTITUZIONE del 17/10/2005 n. 4212.1/2005 in atti dal 17/10/2005 (protocollo n. RG0114107) COSTITUZIONE
Indirizzo											
CONTRADA ZONA INDUSTRIALE n. SN piano: SI-T-1; Classamento e rendita validati (D.M. 701/94)											
Annotazioni											

INTESTATI

N.	DATI ANAGRAFICI		CODICE FISCALE	DIRITTI E ONERI REALI
1	CONSORZIO PER IL NUCLEO INDUSTRIALE DI RAGUSA con sede in RAGUSA		00119380889	(1s) Proprieta' superficaria 1000/1000 PROPRIETARIA PER IL FABBRICATO
2	DEMANIO DELLA REGIONE SICILIANA con sede in RAGUSA		80012000826	(1t) Proprieta' per l'area PROPRIETARIA PER IL TERRENO
DATI DERIVANTI DA		COSTITUZIONE del 17/10/2005 n. 4212.1/2005 in atti dal 17/10/2005 (protocollo n. RG0114107) COSTITUZIONE		

Rilasciata da: Ufficio Provinciale di RAGUSA Richiedente: UFFICIO TECNICO ASI-GEOM.ZOCCO

Agenzia del Territorio
CATASTO FABBRICATI
 Ufficio Provinciale di
 Ragusa

Dichiarazione protocollo n. RG0114107 del 17/10/2005

Planimetria di u.i.u. in Comune di Ragusa

Contrada Mugno Zona Industriale

civ. SN

Identificativi Catastali:

Sezione: A

Foglio: 119

Particella: 226

Subalterno: 39

Compilata da:
 Cascone Salvatore


Iscritto all'albo:
 Geometri

Prov. Ragusa


N. 1033

Scheda n. 1


Scala 1: 200

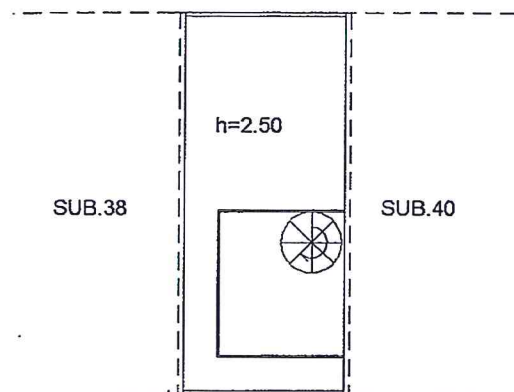


PIANO PRIMO

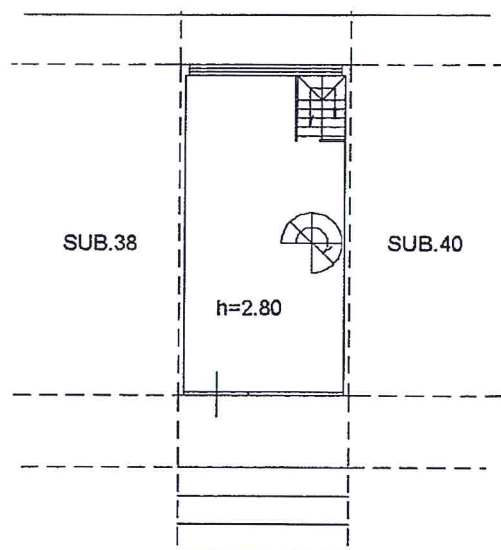

PIANO TERRA

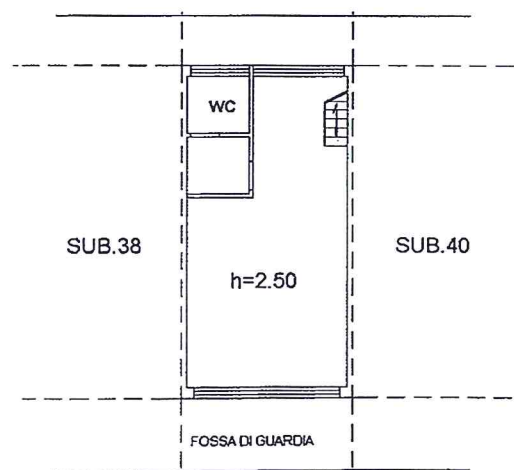

PIANO INTERRATO

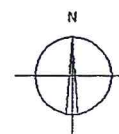

Catasto dei fabbricati - Situazione al 14/03/2012 - Comune di RAGUSA (H163) - < Sezione Urbana: A Foglio: 119 Particella: 226 > - Sub: 39
 CONTRADA ZONA INDUSTRIALE n. SN piano: SI-T-1;

Ultima Planimetria di n. 1033



Visura per immobile

Situazione degli atti informatizzati al 14/03/2012

Data: 14/03/2012 - Ora: 13.08.03

Fine

Visura n.: RG0049881 Pag: 1

Dati della richiesta	Comune di RAGUSA (Codice: H163) Provincia di RAGUSA Sez. Urb.: A Foglio: 119 Particella: 226
Catasto Fabbricati	Dati relativi all'immobile selezionato

Unità immobiliare

N.	DATI IDENTIFICATIVI				DATI DI CLASSAMENTO					DATI DERIVANTI DA	
	Sezione Urbana	Foglio	Particella	Sub	Zona Cens.	Micro Zona	Categoria	Classe	Consistenza		Rendita
1	A	119	226	40	1			U	403 m³	Euro 353,83	COSTITUZIONE del 17/10/2005 n. 4212. 1/2005 in atti dal 17/10/2005 (protocollo n. RG0114107) COSTITUZIONE
Indirizzo		CONTRADA ZONA INDUSTRIALE n. SN piano: S1-T-1;									
Annotazioni		Classamento e rendita validati (D.M. 701/94)									

INTESTATI

N.	DATI ANAGRAFICI		CODICE FISCALE	DIRITTI E ONERI REALI
1	CONSORZIO PER IL NUCLEO INDUSTRIALE DI RAGUSA con sede in RAGUSA		00119380889	(1s) Proprieta' superficiaria 1000/1000 PROPRIETARIA PER IL FABBRICATO
2	DEMANIO DELLA REGIONE SICILIANA con sede in RAGUSA		80012000826	(1t) Proprieta' per l'area PROPRIETARIA PER IL TERRENO
DATI DERIVANTI DA		COSTITUZIONE del 17/10/2005 n. 4212.1/2005 in atti dal 17/10/2005 (protocollo n. RG0114107) COSTITUZIONE		

Rilasciata da: Ufficio Provinciale di RAGUSA Richiedente: UFFICIO TECNICO ASI-GEOM.ZOCCO

Agenzia del Territorio
CATASTO FABBRICATI
Ufficio Provinciale di
Ragusa

Dichiarazione protocollo n. RG0114107 del 17/10/2005

Planimetria di u.i.u. in Comune di Ragusa

Contrada Mugno Zona Industriale

civ. SN

Identificativi Catastali:

Sezione: A

Foglio: 119

Particella: 226

Subalterno: 40

Compilata da:

Cascone Salvatore


Iscritto all'albo:
Geometri

Prov. Ragusa


N. 1033

Scheda n. 1


Scala 1:200

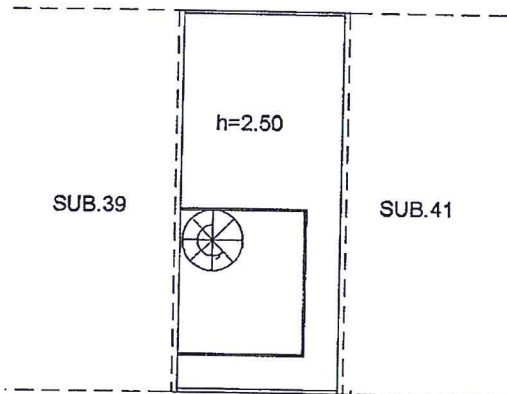


PIANO PRIMO

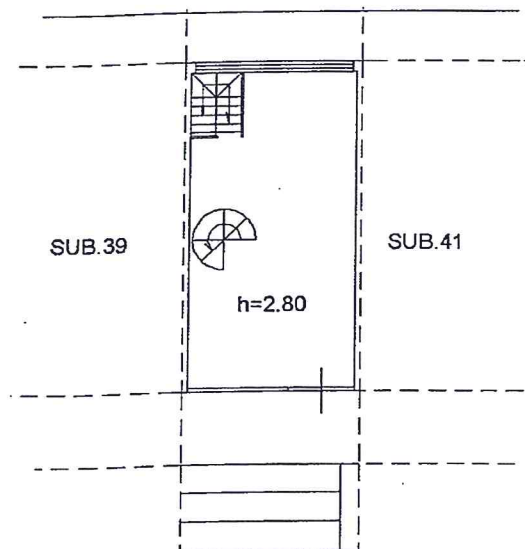

PIANO TERRA

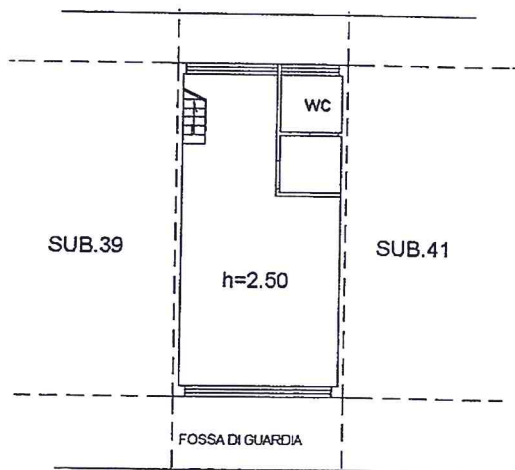


PIANO INTERRATO

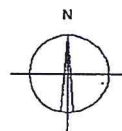

Catasto dei Fabbricati - Situazione al 14/03/2012 - Comune di RAGUSA (H163) - < Sezione Urbana: A Foglio: 119 Particella: 226 > - Sub: 40
CONTRADA ZONA INDUSTRIALE n. SN piano: S1-I-1;

Ultima Planimetria2 in atti

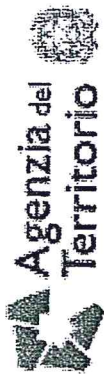

Visura per immobile

Situazione degli atti informatizzati al 14/03/2012

Data: 14/03/2012 - Ora: 13.08.16
Visura n.: RG0049883 Pag: 1
Fine

Dati della richiesta	Comune di RAGUSA (Codice: H163)
Catasto Fabbricati	Provincia di RAGUSA
	Sez. Urb.: A Foglio: 119 Particella: 226
	Dati relativi all'immobile selezionato

Unità immobiliare

N.	DATI IDENTIFICATIVI				DATI DI CLASSAMENTO						DATI DERIVANTI DA
	Sezione Urbana	Foglio	Particella	Sub	Zona Cens.	Micro Zona	Categoria	Classe	Consistenza	Rendita	
1	A	119	226	41	1		B/4	U	403 m³	Euro 353,83	COSTITUZIONE del 17/10/2005 n. 4212.1/2005 in atti dal 17/10/2005 (protocollo n. RG0114107) COSTITUZIONE
CONTRADA ZONA INDUSTRIALE n. SN piano: SI-T-I;											
Annotazioni											
Classamento e rendita validati (D.M. 701/94)											

INTERESTATI

N.	DATI ANAGRAFICI		CODICE FISCALE	DIRITTI E ONERI REALI
1	CONSORZIO PER IL NUCLEO INDUSTRIALE DI RAGUSA con sede in RAGUSA		00119380889	(1s) Proprieta' superficiale 1000/1000 PROPRIETARIA PER IL FABBRICATO
2	DEMANIO DELLA REGIONE SICILIANA con sede in RAGUSA		80012000826	(1t) Proprieta' per l'area PROPRIETARIA PER IL TERRENO
DATI DERIVANTI DA				
		COSTITUZIONE del 17/10/2005 n. 4212. 1/2005 in atti dal 17/10/2005 (protocollo n. RG0114107) COSTITUZIONE		

Rilasciata da: Ufficio Provinciale di RAGUSA Richiedente: UFFICIO TECNICO ASI-GEOM.ZOCCO

Agenzia del Territorio
CATASTO FABBRICATI
Ufficio Provinciale di
Ragusa

Dichiarazione protocollo n. RG0114107 del 17/10/2005

Planimetria di u.i.u. in Comune di Ragusa

Contrada Mugno Zona Industriale

civ. SN

Identificativi Catastali:

Sezione: A

Foglio: 119

Particella: 226

Subalterno: 41

Compilata da:
Cascone Salvatore


Iscritto all'albo:
Geometri

Prov. Ragusa


N. 1033

Scheda n. 1


Scala 1:200

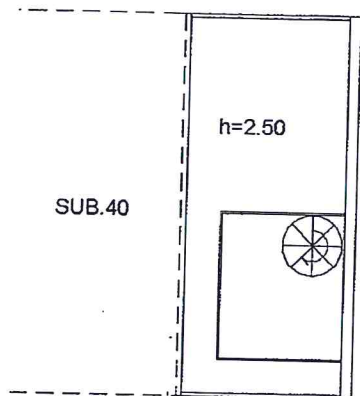


PIANO PRIMO

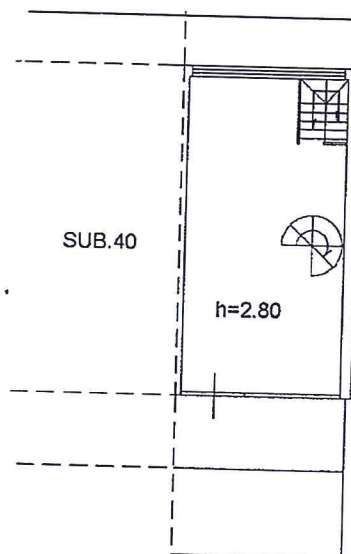

PIANO TERRA

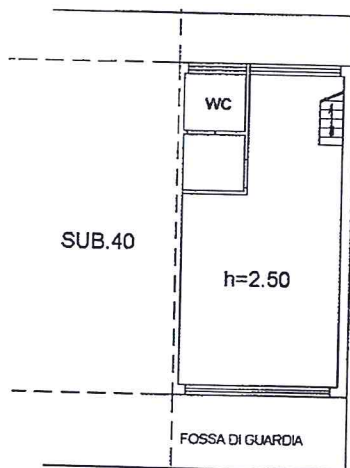

PIANO INTERRATO

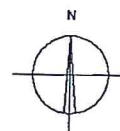

Catasto dei Fabbricati - Situazione al 14/03/2012 - Comune di RAGUSA (HI63) - < Sezione Urbana: A Foglio: 119 Particella: 226 > - Sub: 41
CONTRADA ZONA INDUSTRIALE n. SN piano: SI-T-1;

Ultima Planimetria



Visura per immobile

Situazione degli atti informatizzati al 14/03/2012

Data: 14/03/2012 - Ora: 12.42.14
Visura n.: RG0049796 Pag. 1

Fine

Dati della richiesta	Comune di RAGUSA (Codice: H163) Provincia di RAGUSA Sez. Urb.: A Foglio: 119 Particella: 226 Dati relativi all'immobile selezionato
Catasto Fabbricati	
Unità immobiliare	

N.	DATI IDENTIFICATIVI				DATI DI CLASSAMENTO						DATI DERIVANTI DA
	Sezione Urbana	Foglio	Particella	Sub	Zona Cens.	Micro Zona	Categoria	Classe	Consistenza	Rendita	
1	A	119	226	4	1		B/4	U	3052 m³	Euro 2.679,59	COSTITUZIONE del 17/10/2005 n. 4212.1/2005 in atti dal 17/10/2005 (protocollo n. RG0114107) COSTITUZIONE
Indirizzo				CONTRADA ZONA INDUSTRIALE n. SN piano: S1-T;							
Annotazioni				Classamento e rendita validati (D.M. 701/94)							

INTESTATI

N.	DATI ANAGRAFICI		CODICE FISCALE	DIRITTI E ONERI REALI
1	CONSORZIO PER IL NUCLEO INDUSTRIALE DI RAGUSA con sede in RAGUSA		00119380889	(1s) Proprieta' superficiale 1000/1000 PROPRIETARIA PER IL FABBRICATO
2	DEMANIO DELLA REGIONE SICILIANA con sede in RAGUSA		80012000826	(1t) Proprieta' per l'area PROPRIETARIA PER IL TERRENO
DATI DERIVANTI DA		COSTITUZIONE del 17/10/2005 n. 4212.1/2005 in atti dal 17/10/2005 (protocollo n. RG0114107) COSTITUZIONE		

Rilasciata da: Ufficio Provinciale di RAGUSA Richiedente: UFFICIO TECNICO ASI-GEOM.ZOCCO

Agenzia del Territorio

CATASTO FABBRICATI

Ufficio provinciale di

Ragusa

Dichiarazione protocollo n. RG0114107 del 17/10/2005

Urban: A Foglio: 119 Particella: 226 > Sub: 4

Planimetria di u.i.u. in Comune di Ragusa

Contrada Mugno Zona Industriale

civ. SN

Identificativi Catastali:

Sezione: A

Foglio: 119

Particella: 226

Subalterno: 4

Compilata da:

Cascone Salvatore

Iscritto all'albo:


Geometri

Prov. Ragusa


N. 1033

Scala 1: 200

Foglio n. 1

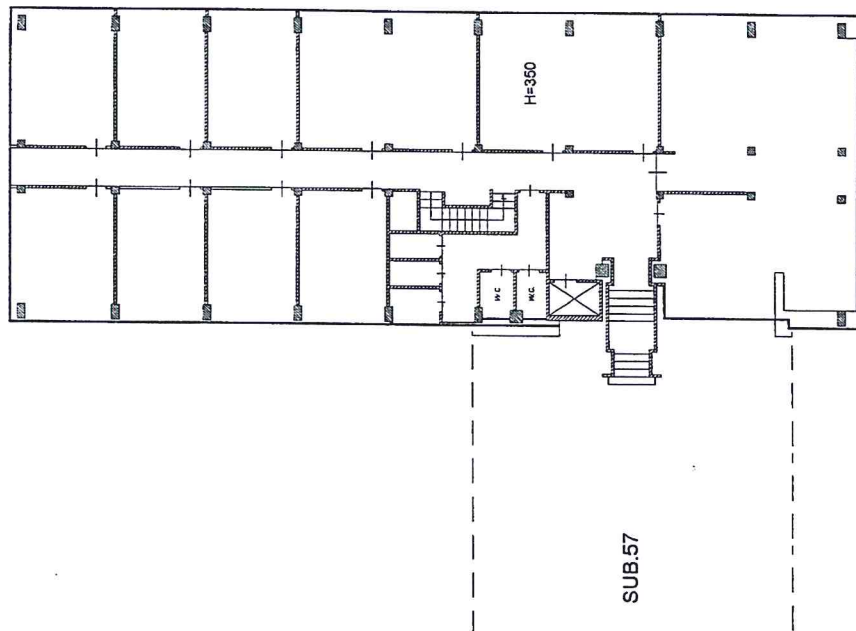

PIANO TERRA

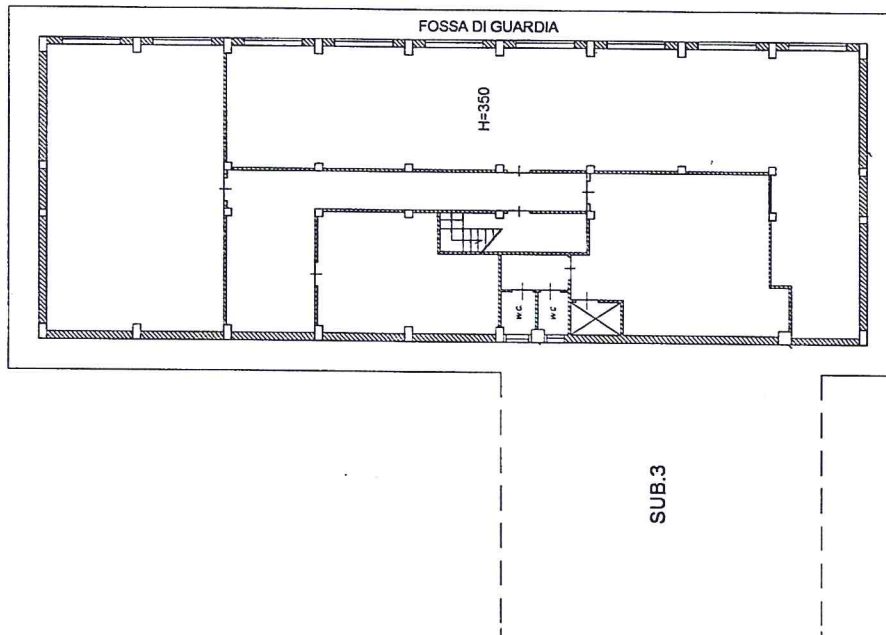

PIANO INTERRATO





Visura per immobile

Situazione degli atti informatizzati al 14/03/2012

Data: 14/03/2012 - Ora: 12.43.18
Visura n.: RG0049798 Pag: 1

Fine

Dati della richiesta	Comune di RAGUSA (Codice: H163) Provincia di RAGUSA Sez. Urb.: A Foglio: 119 Particella: 226 Dati relativi all'immobile selezionato
Catasto Fabbricati	
Unità immobiliare	

N.	DATI IDENTIFICATIVI				DATI DI CLASSAMENTO						DATI DERIVANTI DA
	Sezione Urbana	Foglio	Particella	Sub	Zona Cens.	Micro Zona	Categoria	Classe	Consistenza	Rendita	
1	A	119	226	5	1		B/4	U	746 m³	Euro 654,97	COSTITUZIONE del 17/10/2005 n. 4212. 1/2005 in atti dal 17/10/2005 (protocollo n. RG0114107) COSTITUZIONE
Indirizzo											
CONTRADA ZONA INDUSTRIALE n. SN piano: 1;											
Annotazioni											
Classamento e rendita validati (D.M. 701/94)											

INTESTATI

N.		DATI ANAGRAFICI		CODICE FISCALE	DIRITTI E ONERI REALI
1	CONSORZIO PER IL NUCLEO INDUSTRIALE DI RAGUSA con sede in RAGUSA			00119380889	(1s) Proprieta` superficaria 1000/1000 PROPRIETARIA PER IL FABBRICATO
2	DEMANIO DELLA REGIONE SICILIANA con sede in RAGUSA			80012000826	(1t) Proprieta` per l'area PROPRIETARIA PER IL TERRENO
DATI DERIVANTI DA		COSTITUZIONE del 17/10/2005 n. 4212.1/2005 in atti dal 17/10/2005 (protocollo n. RG0114107) COSTITUZIONE			

Rilasciata da: Ufficio Provinciale di RAGUSA Richiedente: UFFICIO TECNICO ASI-GEOM.ZOCCO

Agencia del Territorio

Catasto Fabbricati - Situazione al 14/03/2012 - Catasto Fabbricati - Contrada Zona Industriale n. SN piano 1; Ufficio provinciale di Ragusa

Scala 1:200

Foglio n. 1


Dichiarazione protocollo n. RG0114107 del 17/10/2005
Urban: A Foglio: 119 Particella: 226 > - Sub: 5
planimetria di u.i.u. in Comune di Ragusa
Contrada Mugno Zona Industriale

civ. SN

Compilata da:
Cascone Salvatore
Iscritto all'albo:
Geometri
Prov. Ragusa

N. 1033

Identificativi Catastali:
Sezione: A
Foglio: 119
Particella: 226
Subalterno: 5

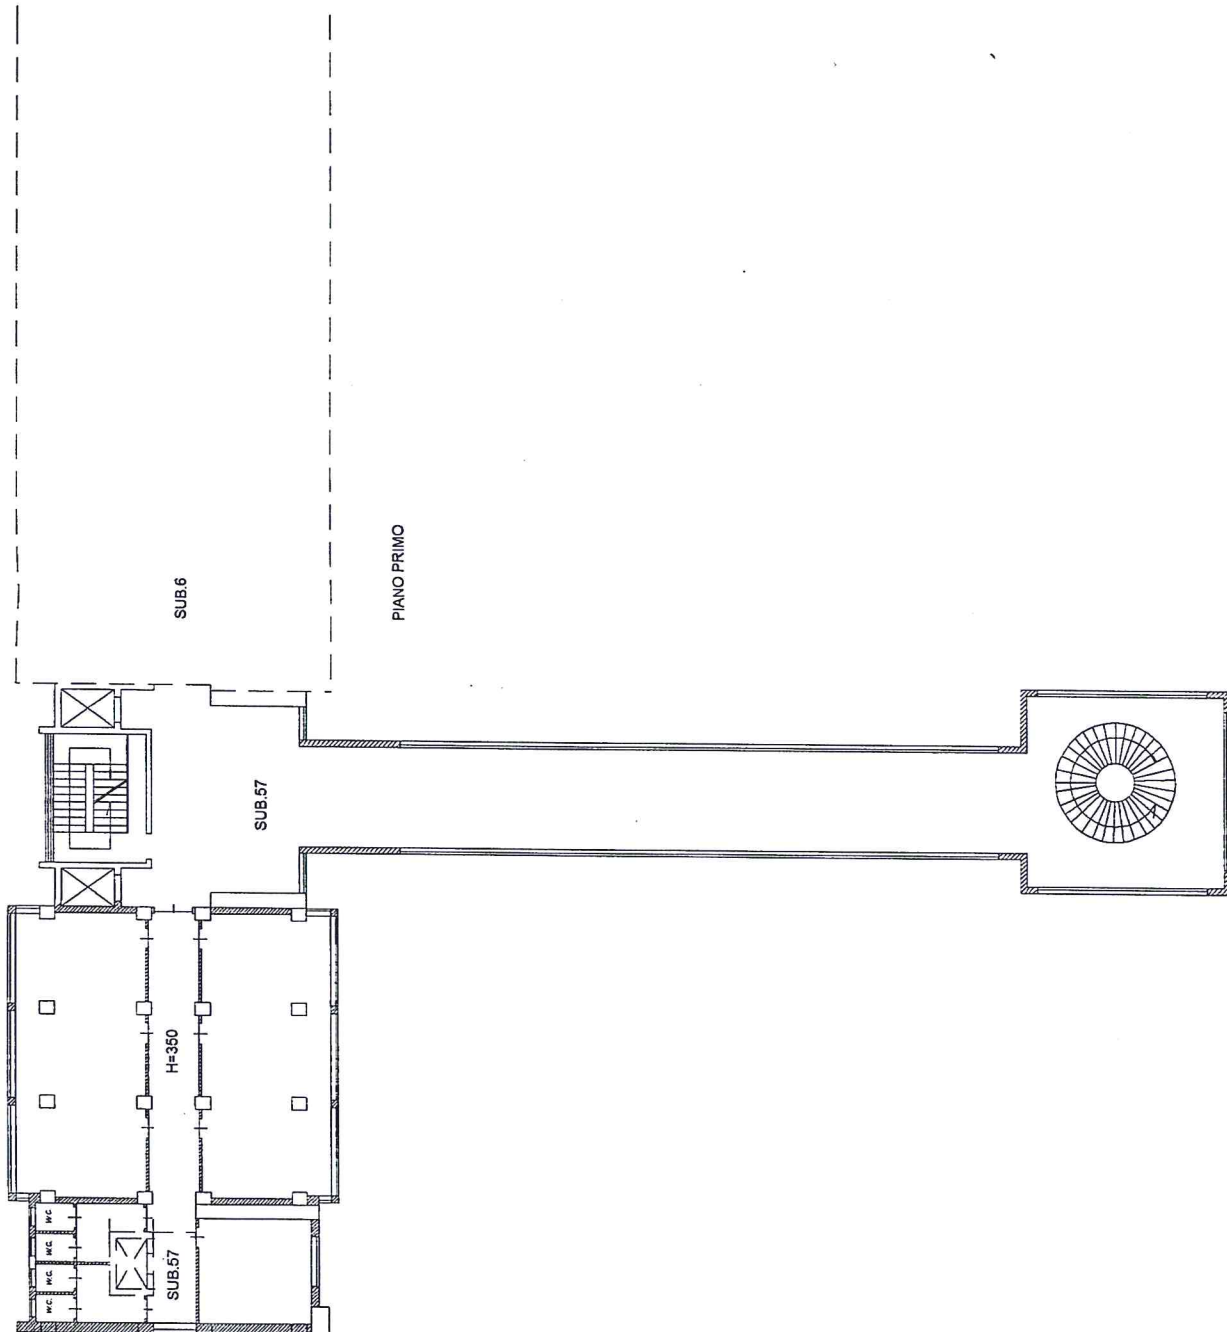



Visura per immobile

Situazione degli atti informatizzati al 14/03/2012

Data: 14/03/2012 - Ora: 12.43.33
Visura n.: RG0049800 Pag: 1
Fine

Dati della richiesta		Comune di RAGUSA (Codice: H163) Provincia di RAGUSA Sez. Urb.: A Foglio: 119 Particella: 226 Dati relativi all'immobile selezionato									
Catasto Fabbricati											
Unità immobiliare											
N.	DATI IDENTIFICATIVI				DATI DI CLASSAMENTO				DATI DERIVANTI DA		
	Sezione Urbana	Foglio	Particella	Sub	Zona Cens.	Micro Zona	Categoria	Classe	Consistenza	Rendita	
1	A	119	226	6	1		B/4	U	1252 m ³	Euro 1.099,23	COSTITUZIONE del 17/10/2005 n. 4212.1/2005 in atti dal 17/10/2005 (protocollo n. RG0114107) COSTITUZIONE
Indirizzo CONTRADA ZONA INDUSTRIALE n. SN piano: 1;											
Annotazioni Classamento e rendita validati (D.M. 701/94)											
INTESTATI											
N.	DATI ANAGRAFICI										
1	CONSORZIO PER IL NUCLEO INDUSTRIALE DI RAGUSA con sede in RAGUSA										
2	DEMANIO DELLA REGIONE SICILIANA con sede in RAGUSA										
DATI DERIVANTI DA		COSTITUZIONE del 17/10/2005 n. 4212.1/2005 in atti dal 17/10/2005 (protocollo n. RG0114107) COSTITUZIONE								DIRITTI E ONERI REALI (1s) Proprietà superficaria 1000/1000 PROPRIETARIA PER IL FABBRICATO (1t) Proprietà per l'area PROPRIETARIA PER IL TERRENO	

Rilasciata da: Ufficio Provinciale di RAGUSA Richiedente: UFFICIO TECNICO ASI-GEOM.ZOCCO

Agenzia del Territorio

Costo dei Fabbricati - Situazione al 14/03/2012 - **CATASTO FABBRICATI**
 Contrada Zona Industriale n. SN piano 1; Ufficio provinciale di
 Ragusa



Scala 1: 200

Dichiarazione protocollo n. RG0114107 del 17/10/2005
 Urbana: A Foglio: 119 Particella: 226 > - Sub: 6
 Pianimetria di u.i.u. in Comune di Ragusa
 Contrada Mugno Zona Industriale


civ. SN

Identificativi Catastali:
 Sezione: A
 Foglio: 119
 Particella: 226
 Subalterno: 6

Compilata da:
 Cascone Salvatore
 Iscritto all'albo:
 Geometri
 Prov. Ragusa
 N. 1033

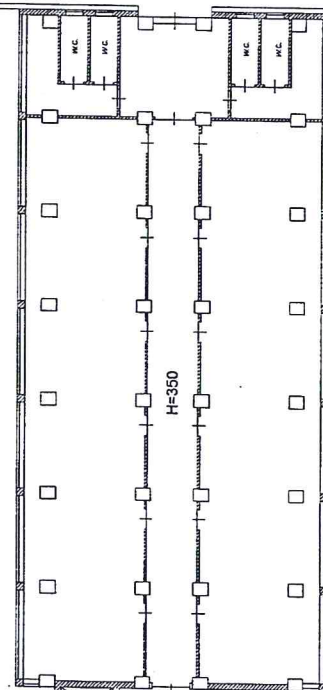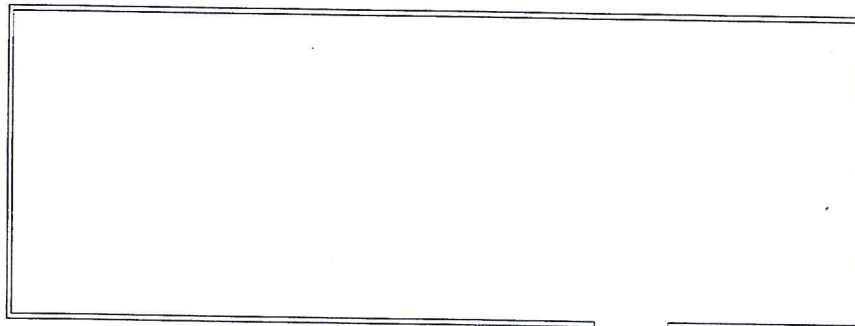

PIANO PRIMO

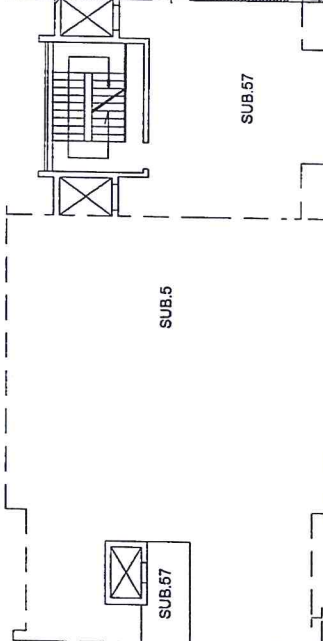

Visura per immobile

Situazione degli atti informatizzati al 14/03/2012

Data: 14/03/2012 - Ora: 12.45.26

Visura n.: RG0049803 Pag: 1

Fine

Dati della richiesta	Comune di RAGUSA (Codice: H163) Provincia di RAGUSA Sez. Urb.: A Foglio: 119 Particella: 226 Dati relativi all'immobile selezionato
Catasto Fabbricati	
Unità immobiliare	

N.	DATI IDENTIFICATIVI				DATI DI CLASSAMENTO						DATI DERIVANTI DA
	Sezione Urbana	Foglio	Particella	Sub	Zona Cens.	Micro Zona	Categoria	Classe	Consistenza	Rendita	
1	A	119	226	7	1		B/4	U	746 m³	Euro 654,97	COSTITUZIONE del 17/10/2005 n. 4212.1/2005 in atti dal 17/10/2005 (protocollo n. RG0114107) COSTITUZIONE
Indirizzo				CONTRADA ZONA INDUSTRIALE n. SN piano: 2;							
Annotazioni				Classamento e rendita validati (D.M. 701/94)							

N.		DATI ANAGRAFICI		CODICE FISCALE	DIRITTI E ONERI REALI
1		CONSORZIO PER IL NUCLEO INDUSTRIALE DI RAGUSA con sede in RAGUSA		00119380889	(1s) Proprieta' superficiale 1000/1000 PROPRIETARIA PER IL FABBRICATO
2		DEMANIO DELLA REGIONE SICILIANA con sede in RAGUSA		80012000826	(1t) Proprieta' per l'area PROPRIETARIA PER IL TERRENO
DATI DERIVANTI DA		COSTITUZIONE del 17/10/2005 n. 4212.1/2005 in atti dal 17/10/2005 (protocollo n. RG0114107) COSTITUZIONE			

Rilasciata da: Ufficio Provinciale di RAGUSA Richiedente: UFFICIO TECNICO ASI-GEOM.ZOCCO

Agenzia del Territorio
CATASTO FABBRICATI
Ufficio Provinciale di
Ragusa

Dichiarazione protocollo n. RG0114107 del 17/10/2005

Planimetria di u.i.u. in Comune di Ragusa

Contrada Mugno Zona Industriale

civ. SN

Identificativi Catastali:

Sezione: A
Foglio: 119
Particella: 226
Subalterno: 7

Compilata da:
Cascone Salvatore



Iscritto all'albo:
Geometri

Prov. Ragusa

N. 1033

Scheda n. 1

Scala 1:200

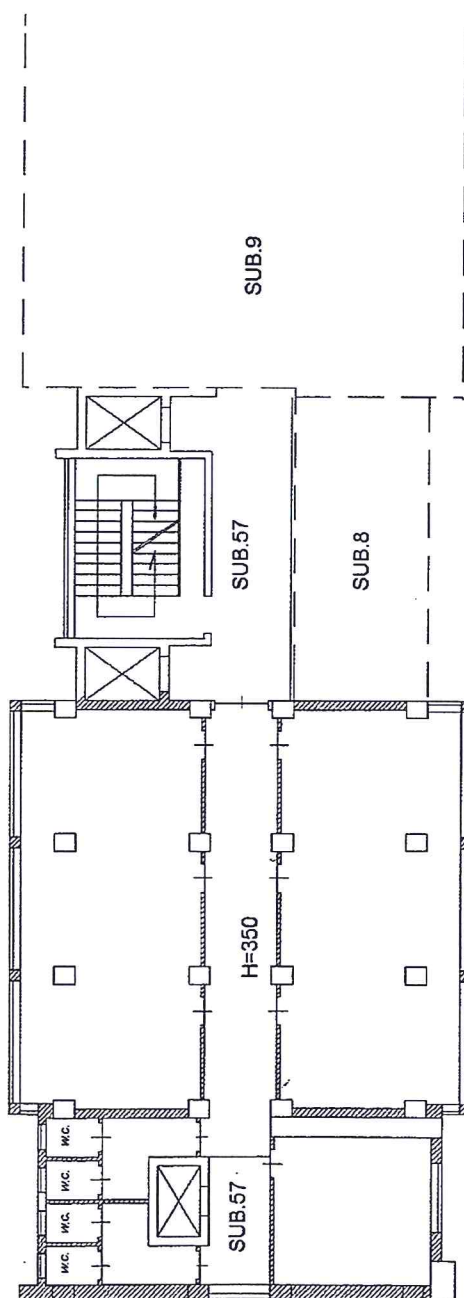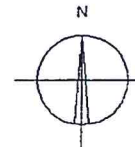

PIANO SECONDO

Catasto dei Fabbricati - Situazione al 14/03/2012 - Comune di RAGUSA(H163) - < Sezione Urbana: A Foglio: 119 Particella: 226 > - Sub: 7
CONTRADA ZONA INDUSTRIALE n. SN piano: 2;

Ultima Planimetria2 in atti



Visura per immobile

Situazione degli atti informatizzati al 14/03/2012

Data: 14/03/2012 - Ora: 12.45.39

Fine

Visura n.: RG0049805 Pag: 1

Dati della richiesta	Comune di RAGUSA (Codice: H163) Provincia di RAGUSA Sez. Urb.: A Foglio: 119 Particella: 226 Dati relativi all'immobile selezionato
Catasto Fabbricati	

Unità immobiliare

N.	DATI IDENTIFICATIVI				DATI DI CLASSAMENTO						DATI DERIVANTI DA
	Sezione	Foglio	Particella	Sub	Zona	Micro	Categoria	Classe	Consistenza	Rendita	
1	Urbana A	119	226	8	Cens. 1	Zona	C/2	2	25 m²	Euro 68,43	COSTITUZIONE del 17/10/2005 n. 4212.1/2005 in atti dal 17/10/2005 (protocollo n. RG0114107) COSTITUZIONE
Indirizzo		CONTRADA ZONA INDUSTRIALE n. SN piano: 2;									
Annotazioni		Classamento e rendita validati (D.M. 701/94)									

INTESTATI

N.	DATI ANAGRAFICI	CODICE FISCALE	DIRITTI E ONERI REALI
1	CONSORZIO PER IL NUCLEO INDUSTRIALE DI RAGUSA con sede in RAGUSA	00119380889	(1s) Proprieta` superficiliaria 1000/1000 PROPRIETARIA PER IL FABBRICATO
2	DEMANIO DELLA REGIONE SICILIANA con sede in RAGUSA	80012000826	(1t) Proprieta` per l'area PROPRIETARIA PER IL TERRENO
DATI DERIVANTI DA		COSTITUZIONE del 17/10/2005 n. 4212.1/2005 in atti dal 17/10/2005 (protocollo n. RG0114107) COSTITUZIONE	

Rilasciata da: Ufficio Provinciale di RAGUSA Richiedente: UFFICIO TECNICO ASI-GEOM.ZOCCO

Agenzia del Territorio
CATASTO FABBRICATI
Ufficio Provinciale di
Ragusa

Dichiarazione protocollo n. RG0114107 del 17/10/2005

Planimetria di u.i.u. in Comune di Ragusa

Contrada Mugno Zona Industriale

civ. SN

Identificativi Catastali:

Sezione: A

Foglio: 119

Particella: 226

Subalterno: 8

Compilata da:

Cascone Salvatore

Iscritto all'albo:
Geometri

Prov. Ragusa

N. 1033

Scheda n. 1


Scala 1:200

Catasto dei Fabbricati - Situazione al 14/03/2012 - Comune di RAGUSA(H163) - < Sezione Urbana: A Foglio: 119 Particella: 226 > - Sub: 8
CONTRADA ZONA INDUSTRIALE n. SN piano: 2;


Ultima Planimetria2 in atti

Data: 14/03/2012 - n. RG0049804 - Richiedente UFFICIO TECNICO ASI-GEOM .ZOCCO

Fot.schede. 1 - Formato di acq.: A4(210x297) - Fatt. di scala. 1:1

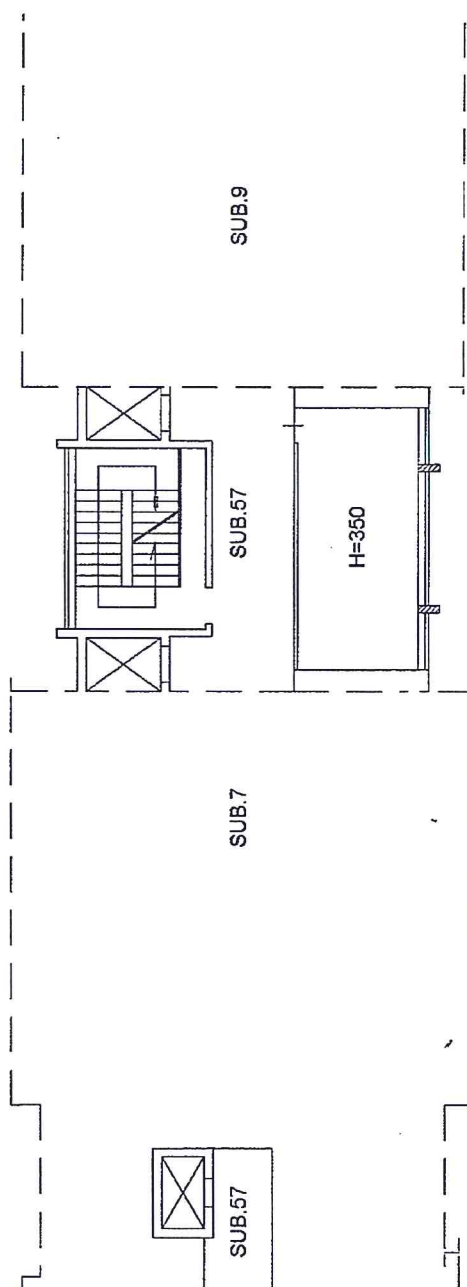

PIANO SECONDO

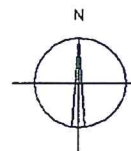



Visura per immobile

Situazione degli atti informatizzati al 14/03/2012

Data: 14/03/2012 - Ora: 12.45.52
Visura n.: RG0049807 Pag: 1

Fine

Dati della richiesta	Comune di RAGUSA (Codice: H163) Provincia di RAGUSA Sez. Urb.: A Foglio: 119 Particella: 226 Dati relativi all'immobile selezionato
Catasto Fabbricati	

Unità immobiliare

N.	DATI IDENTIFICATIVI				DATI DI CLASSAMENTO				DATI DERIVANTI DA	
	Sezione Urbana	Foglio	Particella	Sub	Zona Cens.	Micro Zona	Categoria	Classe	Consistenza	Rendita
1	A	119	226	9	1		B/4	U	1252 m ³	Euro 1.099,23
COSTITUZIONE del 17/10/2005 n. 4212.1/2005 in atti dal 17/10/2005 (protocollo n. RG0114107) COSTITUZIONE										
CONTRADA ZONA INDUSTRIALE n. SN piano: 2;										
Classamento e rendita validati (D.M. 701/94)										
Indirizzo										
Annotazioni										
INTESTATI										

N.	DATI ANAGRAFICI		CODICE FISCALE	DIRITTI E ONERI REALI
1	CONSORZIO PER IL NUCLEO INDUSTRIALE DI RAGUSA con sede in RAGUSA		00119380889	(1s) Proprieta` superficiaria 1000/1000 PROPRIETARIA PER IL FABBRICATO
2	DEMANIO DELLA REGIONE SICILIANA con sede in RAGUSA		80012000826	(1t) Proprieta` per l'area PROPRIETARIA PER IL TERRENO
DATI DERIVANTI DA		COSTITUZIONE del 17/10/2005 n. 4212.1/2005 in atti dal 17/10/2005 (protocollo n. RG0114107) COSTITUZIONE		

Rilasciata da: Ufficio Provinciale di RAGUSA Richiedente: UFFICIO TECNICO ASI-GEOM.ZOCCO

Agenzia del Territorio
CATASTO FABBRICATI
Ufficio Provinciale di
Ragusa

Dichiarazione protocollo n. RG0114107 del 17/10/2005

Planimetria di u.i.u. in Comune di Ragusa

Contrada Mugno Zona Industriale

civ. SN

Identificativi Catastali:

Sezione: A

Foglio: 119

Particella: 226

Subalterno: 9

Compilata da:
Cascone Salvatore


Iscritto all'albo:
Geometri

Prov. Ragusa

N. 1033

Scheda n. 1

Scala 1:200

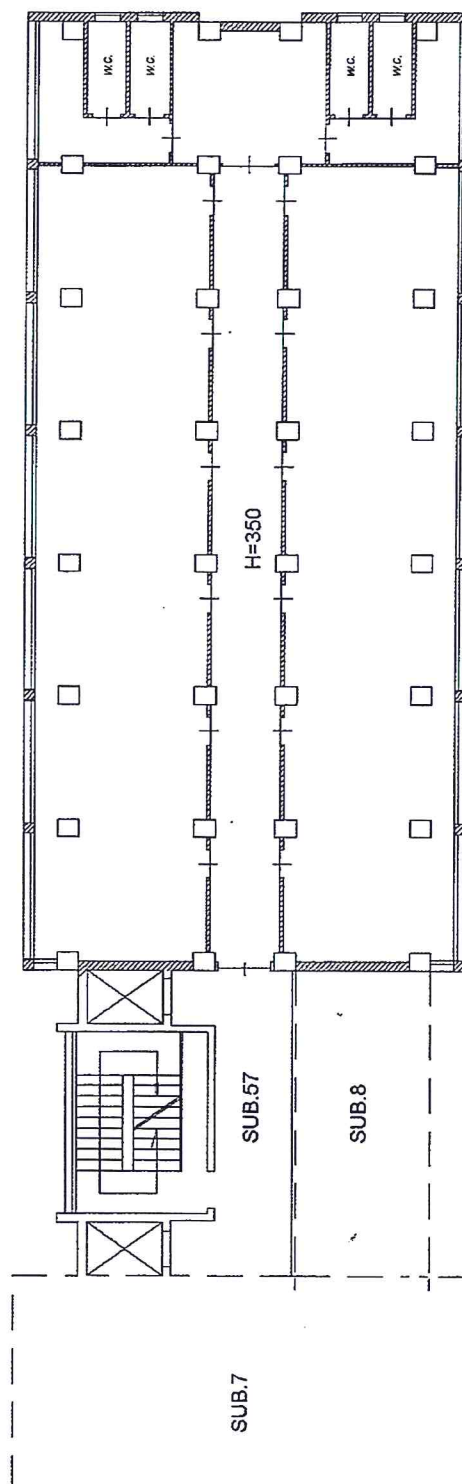

PIANO SECONDO

Catasto dei Fabbricati - Situazione al 14/03/2012 - Comune di RAGUSA (H163) - < Sezione Urbana: A Foglio: 119 Particella: 226 > - Sub: 9
CONTRADA ZONA INDUSTRIALE n. SN piano: 2;

Ultima Planimetria2 in atti



Visura per immobile

Situazione degli atti informatizzati al 14/03/2012

Data: 14/03/2012 - Ora: 12.46.07
Visura n.: RG0049809 Pag: 1

Fine

Dati della richiesta		Comune di RAGUSA (Codice: H163) Provincia di RAGUSA Sez. Urb.: A Foglio: 119 Particella: 226 Dati relativi all'immobile selezionato									
Catasto Fabbricati		Unità immobiliare									
N.	DATI IDENTIFICATIVI				DATI DI CLASSAMENTO				DATI DERIVANTI DA		
	Sezione Urbana	Foglio	Particella	Sub	Zona Cens.	Micro Zona	Categoria	Classe	Consistenza	Rendita	
1	A	119	226	10	1		B/4	U	746 m³	Euro 654,97	COSTITUZIONE del 17/10/2005 n. 4212.1/2005 in atti dal 17/10/2005 (protocollo n. RG0114107) COSTITUZIONE
Indirizzo											
CONTRADA ZONA INDUSTRIALE n. SN piano: 3;											
Annotazioni											
Classamento e rendita validati (D.M. 701/94)											
INTESTATI											
N.	DATI ANAGRAFICI				DATI ANAGRAFICI				DIRITTI E ONERI REALI		
1	CONSORZIO PER IL NUCLEO INDUSTRIALE DI RAGUSA con sede in RAGUSA				CODICE FISCALE				(1s) Proprietà superficiale 1000/1000 PROPRIETARIA PER IL FABBRICATO		
2	DEMANIO DELLA REGIONE SICILIANA con sede in RAGUSA				80012000826				(1t) Proprietà per l'area PROPRIETARIA PER IL TERRENO		
DATI DERIVANTI DA											
COSTITUZIONE del 17/10/2005 n. 4212.1/2005 in atti dal 17/10/2005 (protocollo n. RG0114107) COSTITUZIONE											

Rilasciata da: Ufficio Provinciale di RAGUSA Richiedente: UFFICIO TECNICO ASI-GEOM.ZOCCO

Agenzia del Territorio
CATASTO FABBRICATI
Ufficio Provinciale di
Ragusa

Dichiarazione protocollo n. RG0114107 del 17/10/2005

Planimetria di u.i.u. in Comune di Ragusa

Contrada Mugno Zona Industriale

civ. SN

Identificativi Catastali:

Sezione: A

Foglio: 119

Particella: 226

Subalterno: 10

Compilata da:

Cascone Salvatore



Iscritto all'albo:
Geometri

Prov. Ragusa

N. 1033

Scheda n. 1

Scala 1:200

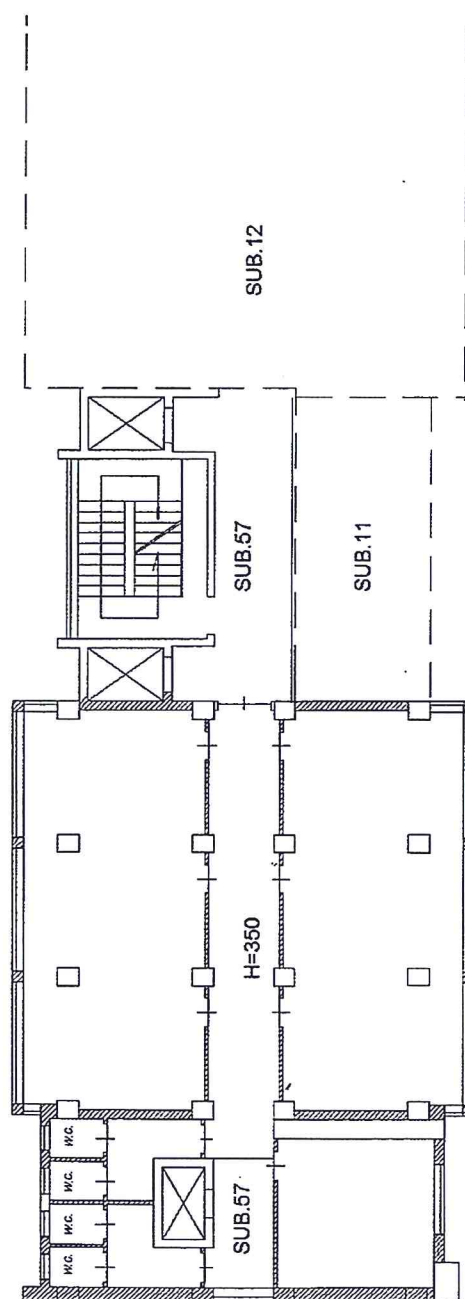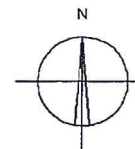

PIANO TERZO

Catasto dei Fabbricati - Situazione al 14/03/2012 - Comune di RAGUSA (H163) - < Sezione Urbana: A Foglio: 119 Particella: 226 > - Sub: 10
CONTRADA ZONA INDUSTRIALE n. SN piano: 3;

Ultima Planimetria2 in atti

Visura per immobile

Situazione degli atti informatizzati al 14/03/2012

Data: 14/03/2012 - Ora: 12.46.39
Visura n.: RG0049813 Pag: 1

Fine

Dati della richiesta	Comune di RAGUSA (Codice: H163) Provincia di RAGUSA Sez. Urb.: A Foglio: 119 Particella: 226 Dati relativi all'immobile selezionato
Catasto Fabbricati	
Unità immobiliare	

N.	DATI IDENTIFICATIVI				DATI DI CLASSAMENTO						DATI DERIVANTI DA
	Sezione Urbana	Foglio	Particella	Sub	Zona Cens.	Micro Zona	Categoria	Classe	Consistenza	Rendita	
1	A	119	226	12	1		B/4	U	1252 m³	Euro 1.099,23	COSTITUZIONE del 17/10/2005 n. 4212 .1/2005 in atti dal 17/10/2005 (protocollo n. RG0114107) COSTITUZIONE
Indirizzo											
CONTRADA ZONA INDUSTRIALE n. SN piano: 3;											
Annotazioni											
Classamento e rendita validati (D.M. 701/94)											

N.	DATI ANAGRAFICI		CODICE FISCALE	DIRITTI E ONERI REALI
1	CONSORZIO PER IL NUCLEO INDUSTRIALE DI RAGUSA con sede in RAGUSA		00119380889	(1s) Proprieta` superficaria 1000/1000 PROPRIETARIA PER IL FABBRICATO
2	DEMANIO DELLA REGIONE SICILIANA con sede in RAGUSA		80012000826	(1t) Proprieta` per l'area PROPRIETARIA PER IL TERRENO
DATI DERIVANTI DA		COSTITUZIONE del 17/10/2005 n. 4212.1/2005 in atti dal 17/10/2005 (protocollo n. RG0114107) COSTITUZIONE		

Rilasciata da: Ufficio Provinciale di RAGUSA Richiedente: UFFICIO TECNICO ASI-GEOM .ZOCCO

Agenzia del Territorio
CATASTO FABBRICATI
 Ufficio Provinciale di
 Ragusa

Dichiarazione protocollo n. RG0114107 del 17/10/2005

Planimetria di u.i.u. in Comune di Ragusa

Contrada Mugno Zona Industriale

civ. SN

Identificativi Catastali:

Sezione: A

Foglio: 119

Particella: 226

Subalterno: 12

Compilata da:
 Cascone Salvatore

Iscritto all'albo:
 Geometri


Prov. Ragusa

N. 1033

Scheda n. 1

Scala 1:200

Catasto dei Fabbricati - Situazione al 14/03/2012 - Comune di RAGUSA (H163) - < Sezione Urbana: A Foglio: 119 Particella: 226 > - Sub: 12
 CONTRADA ZONA INDUSTRIALE n. SN piano: 3;

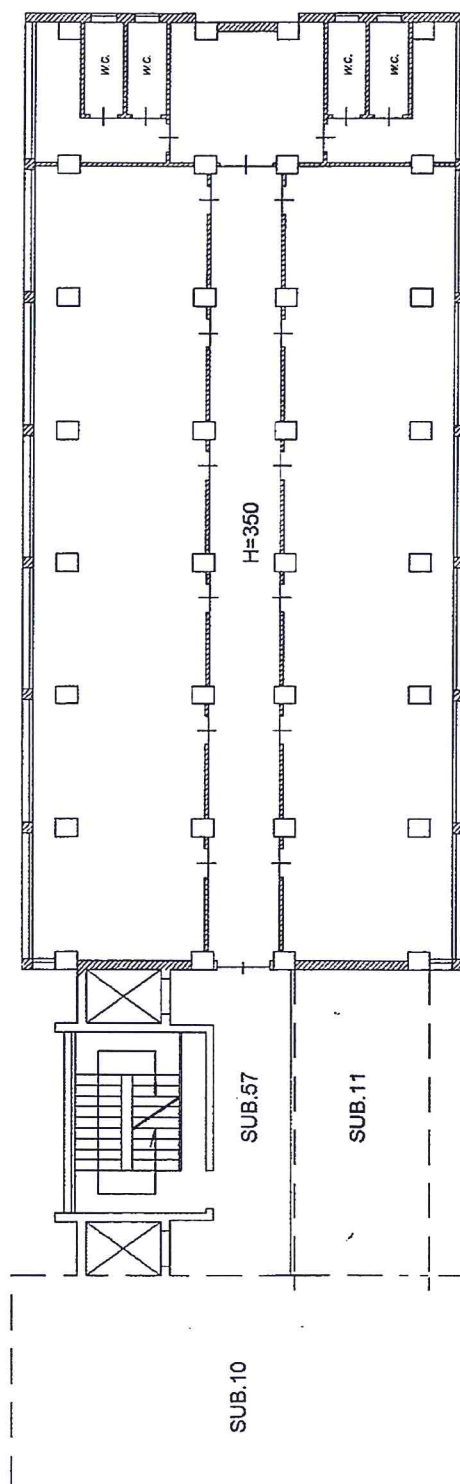

PIANO TERZO

Ultima Planimetria2 in atti



Visura per immobile

Situazione degli atti informatizzati al 14/03/2012

Data: 14/03/2012 - Ora: 12.47.02

Fine

Visura n.: RG0049815 Pag: 1

Dati della richiesta	Comune di RAGUSA (Codice: H163) Provincia di RAGUSA Sez. Urb.: A Foglio: 119 Particella: 226 Dati relativi all'immobile selezionato
Catasto Fabbricati	

Unità immobiliare

N.	DATI IDENTIFICATIVI				DATI DI CLASSAMENTO						DATI DERIVANTI DA
	Sezione Urbana	Foglio	Particella	Sub	Zona Cens.	Micro Zona	Categoria	Classe	Consistenza	Rendita	
1	A	119	226	13	1		B/4	U	746 m³	Euro 654,97	COSTITUZIONE del 17/10/2005 n. 4212. 1/2005 in atti dal 17/10/2005 (protocollo n. RG0114107) COSTITUZIONE
Indirizzo				CONTRADA ZONA INDUSTRIALE n. SN piano: 4;							
Annotazioni				Classamento e rendita validati (D.M. 701/94)							

INTESTATI

N.	DATI ANAGRAFICI		CODICE FISCALE	DIRITTI E ONERI REALI
1	CONSORZIO PER IL NUCLEO INDUSTRIALE DI RAGUSA con sede in RAGUSA		00119380889	(1s) Proprietà superficiale 1000/1000 PROPRIETARIA PER IL FABBRICATO
2	DEMANIO DELLA REGIONE SICILIANA con sede in RAGUSA		80012000826	(1t) Proprietà per l'area PROPRIETARIA PER IL TERRENO
DATI DERIVANTI DA		COSTITUZIONE del 17/10/2005 n. 4212.1/2005 in atti dal 17/10/2005 (protocollo n. RG0114107) COSTITUZIONE		

Rilasciata da: Ufficio Provinciale di RAGUSA Richiedente: UFFICIO TECNICO ASI-GEOM.ZOCCO

Agenzia del Territorio
CATASTO FABBRICATI
Ufficio Provinciale di
Ragusa

Dichiarazione protocollo n. RG0114107 del 17/10/2005

Planimetria di u.i.u. in Comune di Ragusa

Contrada Mugno Zona Industriale

civ. SN

Identificativi Catastali:

Sezione: A
Foglio: 119
Particella: 226
Subalterno: 13

Compilata da:
Cascone Salvatore



Iscritto all'albo:
Geometri

Prov. Ragusa

N. 1033

Scheda n. 1

Scala 1:200

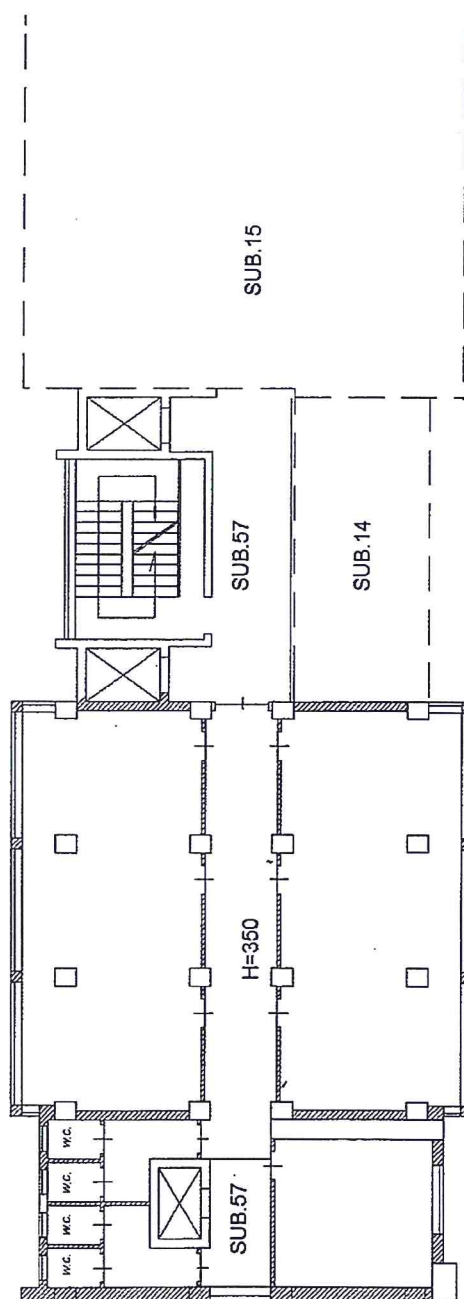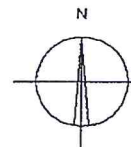

PIANO QUARTO

Catasto dei Fabbricati - Situazione al 14/03/2012 - Comune di RAGUSA (H163) - < Sezione Urbana: A Foglio: 119 Particella: 226 > - Sub: 13
CONTRADA ZONA INDUSTRIALE n. SN piano: 4;

Ultima Planimetria 2 in atti



Data: 14/03/2012 - Ora: 12.47.33
Visura n.: RG0049818 Pag: 1

Fine

Visura per immobile

Situazione degli atti informatizzati al 14/03/2012

Dati della richiesta	Comune di RAGUSA (Codice: H163) Provincia di RAGUSA Sez. Urb.: A Foglio: 119 Particella: 226 Dati relativi all'immobile selezionato
Catasto Fabbricati	

Unità immobiliare

N.	DATI IDENTIFICATIVI				DATI DI CLASSAMENTO						DATI DERIVANTI DA
	Sezione Urbana	Foglio	Particella	Sub	Zona Cens.	Micro Zona	Categoria	Classe	Consistenza	Rendita	
1	A	119	226	14	1		C/2	2	25 m ²	Euro 68,43	COSTITUZIONE del 17/10/2005 n. 4212 .1/2005 in atti dal 17/10/2005 (protocollo n. RG0114107) COSTITUZIONE
Indirizzo											
Annotazioni											
CONTRADA ZONA INDUSTRIALE n. SN piano: 4; Classamento e rendita validati (D.M. 701/94)											

INTERESTATI

N.	DATI ANAGRAFICI	CODICE FISCALE	DIRITTI E ONERI REALI
1	CONSORZIO PER IL NUCLEO INDUSTRIALE DI RAGUSA con sede in RAGUSA	00119380889	(1s) Proprieta` superficiana 1000/1000 PROPRIETARIA PER IL FABBRICATO
2	DEMANIO DELLA REGIONE SICILIANA con sede in RAGUSA	80012000826	(1t) Proprieta` per l'area PROPRIETARIA PER IL TERRENO
DATI DERIVANTI DA		COSTITUZIONE del 17/10/2005 n. 4212 .1/2005 in atti dal 17/10/2005 (protocollo n. RG0114107) COSTITUZIONE	

Rilasciata da: Ufficio Provinciale di RAGUSA Richiedente: UFFICIO TECNICO ASI-GEOM.ZOCCO

Agenzia del Territorio
CATASTO FABBRICATI
Ufficio Provinciale di
Ragusa

Dichiarazione protocollo n. RG0114107 del 17/10/2005

Planimetria di u.i.u. in Comune di Ragusa

Contrada Mugno Zona Industriale

civ. SN

Identificativi Catastali:

Sezione: A

Foglio: 119

Particella: 226

Subalterno: 14

Compilata da:

Cascone Salvatore

Iscritto all'albo:
Geometri

Prov. Ragusa


N. 1033

Scheda n. 1


Scala 1:200

Catasto dei Fabbricati - Situazione al 14/03/2012 - Comune di RAGUSA(H163) - < Sezione Urbana: A Foglio: 119 Particella: 226 > - Sub: 14
CONTRADA ZONA INDUSTRIALE n. SN piano: 4;

Ultima Planimetria2 in atti

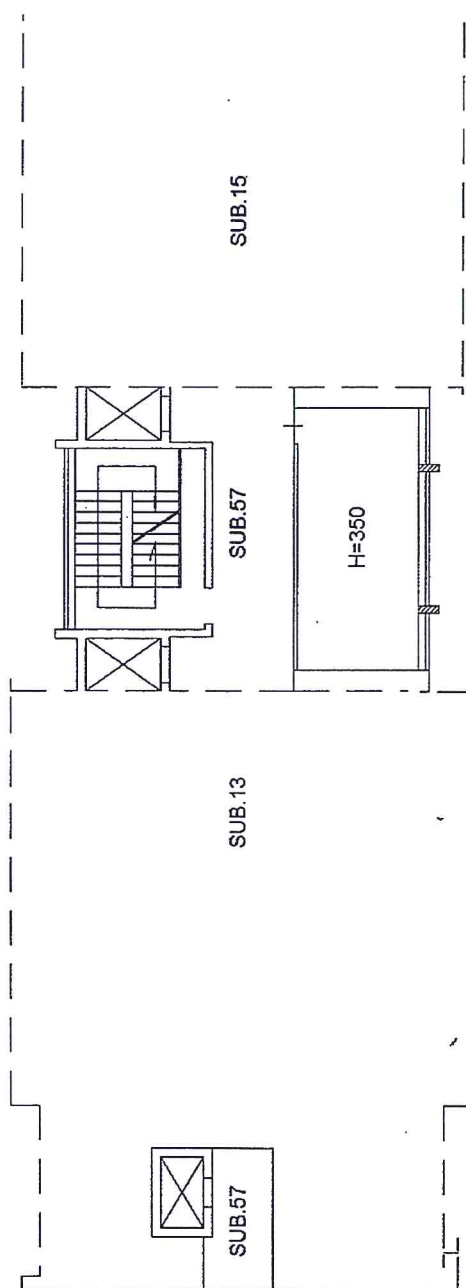

PIANO QUARTO

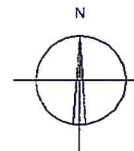



Data: 14/03/2012 - Ora: 12.47.49
Visura n.: RG0049820 Pag: 1

Fine

Visura per immobile

Situazione degli atti informatizzati al 14/03/2012

Dati della richiesta	Comune di RAGUSA (Codice: H163) Provincia di RAGUSA Sez. Urb.: A Foglio: 119 Particella: 226 Dati relativi all'immobile selezionato
Catasto Fabbricati	

Unità immobiliare

N.	DATI IDENTIFICATIVI				DATI DI CLASSAMENTO						DATI DERIVANTI DA
	Sezione Urbana	Foglio	Particella	Sub	Zona Cens.	Micro Zona	Categoria	Classe	Consistenza	Rendita	
1	A	119	226	15	1		B/4	U	1252 m³	Euro 1.099,23	COSTITUZIONE del 17/10/2005 n. 4212.1/2005 in atti dal 17/10/2005 (protocollo n. RG0114107) COSTITUZIONE
CONTRADA ZONA INDUSTRIALE n. SN piano: 4;											
Annotazioni											
Classamento e rendita validati (D.M. 701/94)											

INTESTATI

N.		DATI ANAGRAFICI		CODICE FISCALE		DIRITTI E ONERI REALI	
1		CONSORZIO PER IL NUCLEO INDUSTRIALE DI RAGUSA con sede in RAGUSA		00119380889		(1s) Proprieta` superficaria 1000/1000 PROPRIETARIA PER IL FABBRICATO	
2		DEMANIO DELLA REGIONE SICILIANA con sede in RAGUSA		80012000826		(1t) Proprieta` per l'area PROPRIETARIA PER IL TERRENO	
DATI DERIVANTI DA		COSTITUZIONE del 17/10/2005 n. 4212.1/2005 in atti dal 17/10/2005 (protocollo n. RG0114107) COSTITUZIONE					

Rilasciata da: Ufficio Provinciale di RAGUSA Richiedente: UFFICIO TECNICO ASI-GEOM.ZOCCO

Agenzia del Territorio
CATASTO FABBRICATI
 Ufficio Provinciale di
 Ragusa

Dichiarazione protocollo n. RG0114107 del 17/10/2005

Planimetria di u.i.u. in Comune di Ragusa

Contrada Mugno Zona Industriale

civ. SN

Identificativi Catastali:

Sezione: A

Foglio: 119

Particella: 226

Subalterno: 15

Compilata da:
 Cascone Salvatore

Iscritto all'albo:
 Geometri

Prov. Ragusa


N. 1033

Scheda n. 1


Scala 1:200

Catasto dei Fabbricati - Situazione al 14/03/2012 - Comune di RAGUSA (H163) - < Sezione Urbana: A Foglio: 119 Particella: 226 > - Sub: 15
 CONTRADA ZONA INDUSTRIALE n. SN piano: 4;

Ultima Planimetria2 in atti

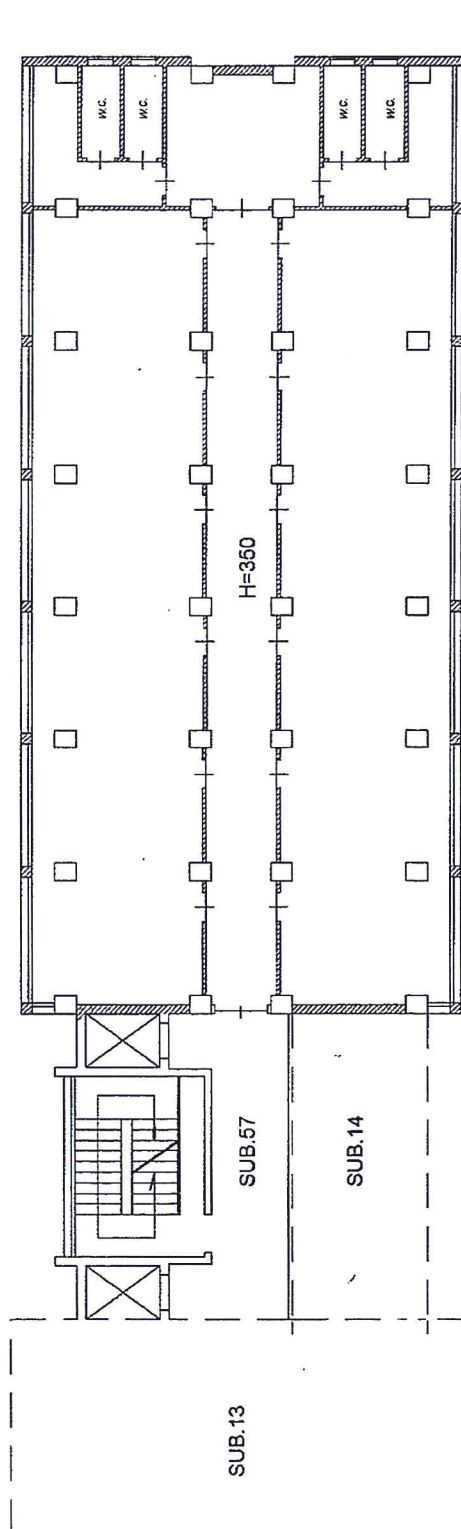

PIANO QUARTO

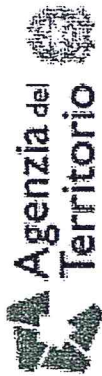

Visura per immobile

Situazione degli atti informatizzati al 14/03/2012

Data: 14/03/2012 - Ora: 12.57.00
Visura n.: RG0049825 Pag: 1

Fine

Dati della richiesta	Comune di RAGUSA (Codice: H163) Provincia di RAGUSA Sez. Urb.: A Foglio: 119 Particella: 226 Dati relativi all'immobile selezionato
Catasto Fabbricati	

Unità immobiliare

N.	DATI IDENTIFICATIVI				DATI DI CLASSAMENTO				DATI DERIVANTI DA
	Sezione	Foglio	Particella	Sub	Micro	Categoria	Classe	Consistenza	Rendita
1	Urbana	119	226	17	Cens.	C/2	2	25 m²	Euro 68,43
CONTRADA ZONA INDUSTRIALE n. SN piano: 5;									
Classamento e rendita validati (D.M. 701/94)									
COSTITUZIONE del 17/10/2005 n. 4212.1/2005 in atti dal 17/10/2005 (protocollo n. RG0114107) COSTITUZIONE									
Indirizzo									
Annotazioni									

INTERESTATI

N.	DATI ANAGRAFICI		CODICE FISCALE	DIRITTI E ONERI REALI
1	CONSORZIO PER IL NUCLEO INDUSTRIALE DI RAGUSA con sede in RAGUSA		00119380889	(1s) Proprietà superficaria 1000/1000 PROPRIETARIA PER IL FABBRICATO
2	DEMANIO DELLA REGIONE SICILIANA con sede in RAGUSA		80012000826	(1t) Proprietà per l'area PROPRIETARIA PER IL TERRENO
DATI DERIVANTI DA		COSTITUZIONE del 17/10/2005 n. 4212.1/2005 in atti dal 17/10/2005 (protocollo n. RG0114107) COSTITUZIONE.		

Rilasciata da: Ufficio Provinciale di RAGUSA Richiedente: UFFICIO TECNICO ASI-GEOM .ZOCCO

Agenzia del Territorio
CATASTO FABBRICATI
Ufficio Provinciale di
Ragusa

Dichiarazione protocollo n. RG0114107 del 17/10/2005

Planimetria di u.i.u. in Comune di Ragusa

Contrada Mugno Zona Industriale

civ. SN

Identificativi Catastali:

Sezione: A

Foglio: 119

Particella: 226

Subalterno: 17

Compilata da:
Cascone Salvatore

Iscritto all'albo:
Geometri

Prov. Ragusa


N. 1033

Scheda n. 1

Scala 1:200

Catasto dei Fabbricati - Situazione al 14/03/2012 - Comune di RAGUSA (RI63) - < Sezione Urbana - A Foglio: 119 Particella: 226 > - Sub: 17
CONTRADA ZONA INDUSTRIALE n. SN piano: 5;

Ultima Planimetria2 in atti

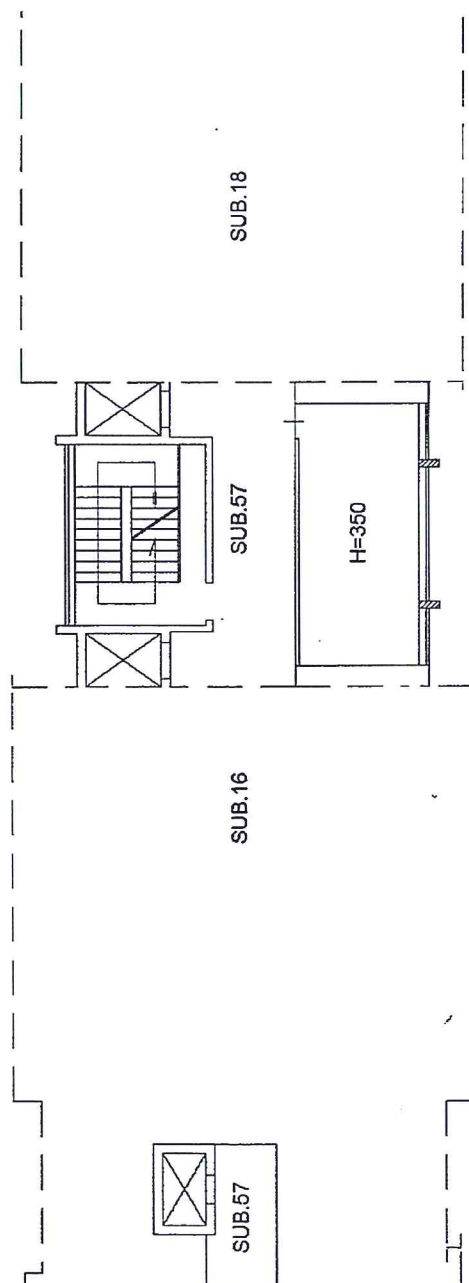

PIANO QUINTO



Visura per immobile

Situazione degli atti informatizzati al 14/03/2012

Data: 14/03/2012 - Ora: 12.57.20
Visura n.: RG0049827 Pag: 1

Fine

Dati della richiesta	Comune di RAGUSA (Codice: H163) Provincia di RAGUSA Sez. Urb.: A Foglio: 119 Particella: 226 Dati relativi all'immobile selezionato
Catasto Fabbricati	

Unità immobiliare

N.	DATI IDENTIFICATIVI				DATI DI CLASSAMENTO						DATI DERIVANTI DA
	Sezione	Foglio	Particella	Sub	Zona	Micro	Categoria	Classe	Consistenza	Rendita	
1	A	119	226	18	Cens. 1		B/4	U	1252 m³	Euro 1.099,23	COSTITUZIONE del 17/10/2005 n. 4212.1/2005 in atti dal 17/10/2005 (protocollo n. RG0114107) COSTITUZIONE
Indirizzo											
CONTRADA ZONA INDUSTRIALE n. SN piano: 5;											
Annotazioni											
Classamento e rendita validati (D.M. 701/94)											

INTESTATI

DATI ANAGRAFICI		DIRITTI E ONERI REALI	
N.		CODICE FISCALE	
1	CONSORZIO PER IL NUCLEO INDUSTRIALE DI RAGUSA con sede in RAGUSA	00119380889	(1s) Proprieta` superficiliaria 1000/1000 PROPRIETARIA PER IL FABBRICATO
2	DEMANIO DELLA REGIONE SICILIANA con sede in RAGUSA	80012000826	(1t) Proprieta` per l'area PROPRIETARIA PER IL TERRENO
DATI DERIVANTI DA		COSTITUZIONE del 17/10/2005 n. 4212.1/2005 in atti dal 17/10/2005 (protocollo n. RG0114107) COSTITUZIONE	

Rilasciata da: Ufficio Provinciale di RAGUSA Richiedente: UFFICIO TECNICO ASI-GEOM.ZOCCO

**Agenzia del Territorio
CATASTO FABBRICATI
Ufficio Provinciale di
Ragusa**

Dichiarazione protocollo n. RG0114107 del 17/10/2005

Planimetria di u.i.u. in Comune di Ragusa

Contrada Mugno Zona Industriale

civ. SN

Identificativi Catastali:

Sezione: A

Foglio: 119

Particella: 226

Subalterno: 18

Compilata da:

Cascone Salvatore

Iscritto all'albo:


Geometri

Prov. Ragusa

N. 1033

Scheda n. 1

Scala 1:200

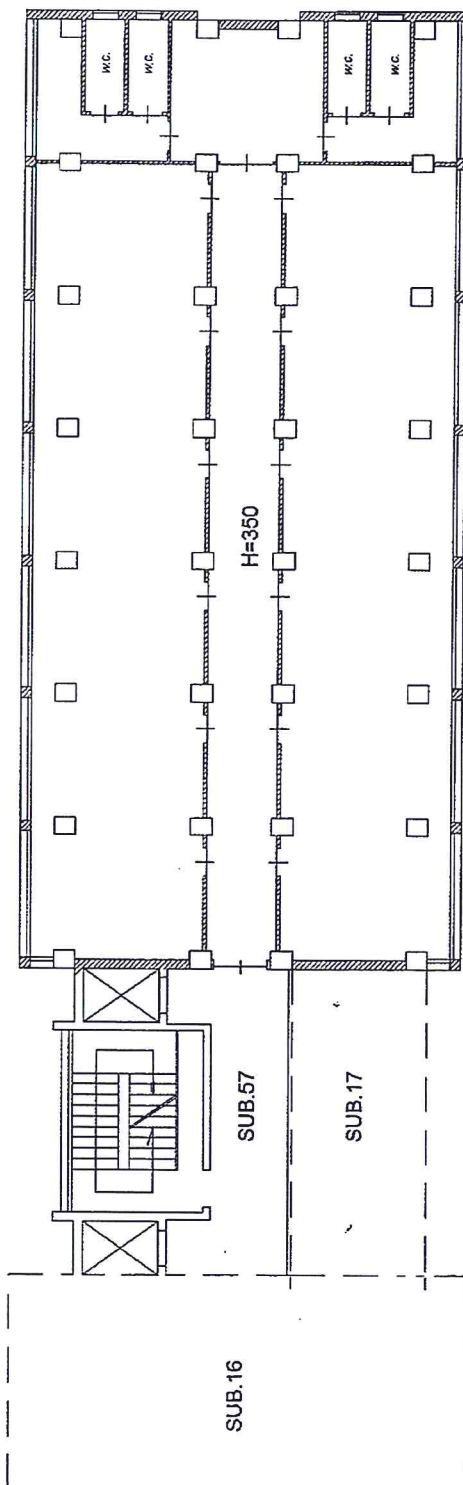

PIANO QUINTO

Catasto dei Fabbricati - Simulazione al 14/03/2012 - Comune di RAGUSA (RI 63) - < Sezione Urbana: A Foglio: 119 Particella: 226 > - Sub: 18
CONTRADA ZONA INDUSTRIALE n. SN piano: 5;

Ultima Planimetria2 in atti



Visura per immobile

Situazione degli atti informatizzati al 14/03/2012

Data: 14/03/2012 - Ora: 12.57.35
Visura n.: RG0049828 Pag: 1

Fine

Dati della richiesta		Comune di RAGUSA (Codice: H163)									
Catasto Fabbricati		Provincia di RAGUSA									
Unità immobiliare		Sez. Urb.: A Foglio: 119 Particella: 226									
		Dati relativi all'immobile selezionato									
DATI IDENTIFICATIVI				DATI DI CLASSAMENTO				DATI DERIVANTI DA			
N.	Sezione Urbana	Foglio	Particella	Sub	Zona Cens.	Micro Zona	Categoria	Classe	Consistenza	Rendita	
1	A	119	226	19	1		B/4	U	746 m³	Euro 654,97	COSTITUZIONE del 17/10/2005 n. 4212 .1/2005 in atti dal 17/10/2005 (protocollo n. RG0114107) COSTITUZIONE
Indirizzo											
Annotazioni											
CONTRADA ZONA INDUSTRIALE n. SN piano: 6;											
Classamento e rendita validati (D.M. 701/94)											
INTESTATI											
DATI ANAGRAFICI											
N.											
1	CONSORZIO PER IL NUCLEO INDUSTRIALE DI RAGUSA con sede in RAGUSA										
2	DEMANIO DELLA REGIONE SICILIANA con sede in RAGUSA										
DATI DERIVANTI DA		COSTITUZIONE del 17/10/2005 n. 4212 .1/2005 in atti dal 17/10/2005 (protocollo n. RG0114107) COSTITUZIONE								DIRITTI E ONERI REALI	
										(1s) Proprietà' superficiaria 1000/1000 PROPRIETARIA PER IL FABBRICATO	
										(1t) Proprietà' per l'area PROPRIETARIA PER IL TERRENO	

Rilasciata da: Ufficio Provinciale di RAGUSA Richiedente: UFFICIO TECNICO ASI-GEOM .ZOCCO

enza del Territorio
ASTO FABBRICATI
cio Provinciale di
Ragusa

Dichiarazione protocollo n. del

Planimetria di u.i.u. in Comune di Ragusa

Contrada Mugno Zona Industriale

civ. SM

Identificativi Catastali:

Sezione: A

Foglio: 119

Particella: 226

Subalterno: 19

Compilata da:

Cascone Salvatore



Iscritto all'albo:
Geometri

Prov. Ragusa


N. 1033

1

Scala 1:200

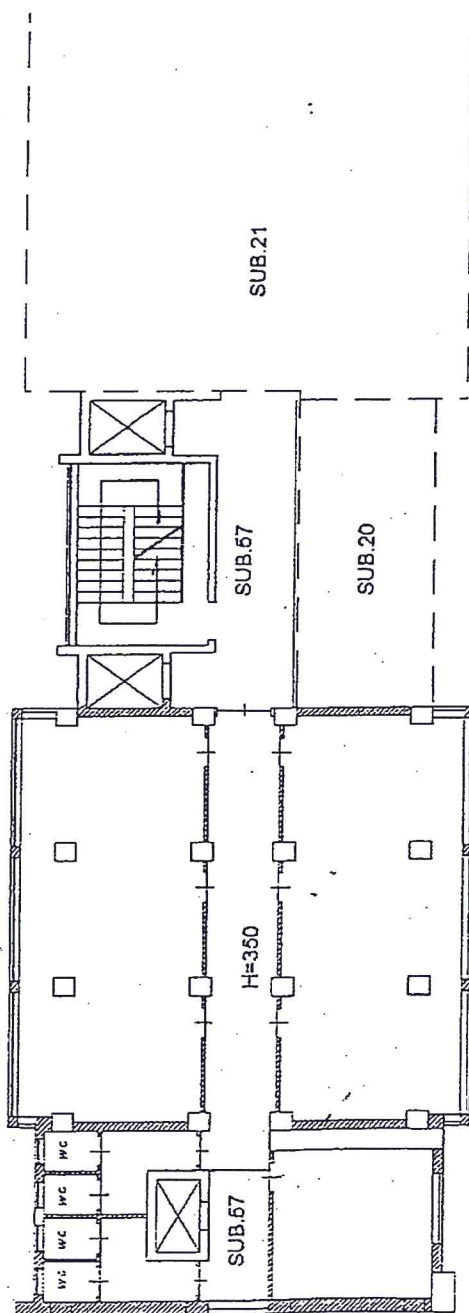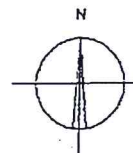

PIANO SESTO

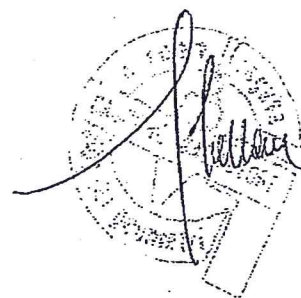

Visura per immobile

Situazione degli atti informatizzati al 14/03/2012

Data: 14/03/2012 - Ora: 12,58,41
Visura n.: RG0049832 Pag: 1

Fine

Dati della richiesta	Comune di RAGUSA (Codice: H163) Provincia di RAGUSA Sez. Urb.: A Foglio: 119 Particella: 226 Dati relativi all'immobile selezionato
Catasto Fabbricati	
Unità immobiliare	

N.	DATI IDENTIFICATIVI				DATI DI CLASSAMENTO						DATI DERIVANTI DA
	Sezione Urbana	Foglio	Particella	Sub	Zona Cens.	Micro Zona	Categoria	Classe	Consistenza	Rendita	
1	A	119	226	20	1		C/2	2	25 m²	Euro 68,43	COSTITUZIONE del 17/10/2005 n. 4212.1/2005 in atti dal 17/10/2005 (protocollo n. RG0114107) COSTITUZIONE
Indirizzo				CONTRADA ZONA INDUSTRIALE n. SN piano: 6;							
Annotazioni				Classamento e rendita validati (D.M. 701/94)							

INTESTATI

N.	DATI ANAGRAFICI	CODICE FISCALE	DIRITTI E ONERI REALI
1	CONSORZIO PER IL NUCLEO INDUSTRIALE DI RAGUSA con sede in RAGUSA	00119380889	(1s) Proprietà` superficliaria 1000/1000 PROPRIETARIA PER IL FABBRICATO
2	DEMANIO DELLA REGIONE SICILIANA con sede in RAGUSA	80012000826	(1t) Proprietà` per l` area PROPRIETARIA PER IL TERRENO
DATI DERIVANTI DA		COSTITUZIONE del 17/10/2005 n. 4212.1/2005 in atti dal 17/10/2005 (protocollo n. RG0114107) COSTITUZIONE	

Rilasciata da: Ufficio Provinciale di RAGUSA Richiedente: UFFICIO TECNICO ASI-GEOM.ZOCCO

Agenzia del Territorio
CATASTO FABBRICATI
Ufficio Provinciale di
Ragusa

Dichiarazione protocollo n. RG0114107 del 17/10/2005

Planimetria di u.i.u. in Comune di Ragusa

Contrada Mugno Zona Industriale

civ. SN

Identificativi Catastali:

Sezione: A

Foglio: 119

Particella: 226

Subalterno: 20

Compilata da:

Cascone Salvatore

Iscritto all'albo:

Geometri

Prov. Ragusa


N. 1033

Scheda n. 1

Scala 1:200

Catasto dei Fabbricati - Situazione al 14/03/2012 - Comune di RAGUSA (HI63) - < Sezione Urbana: A Foglio: 119 Particella: 226 > - Sub: 20
CONTRADA ZONA INDUSTRIALE n. SN piano: 6;

Ultima Planimetria2 in atti

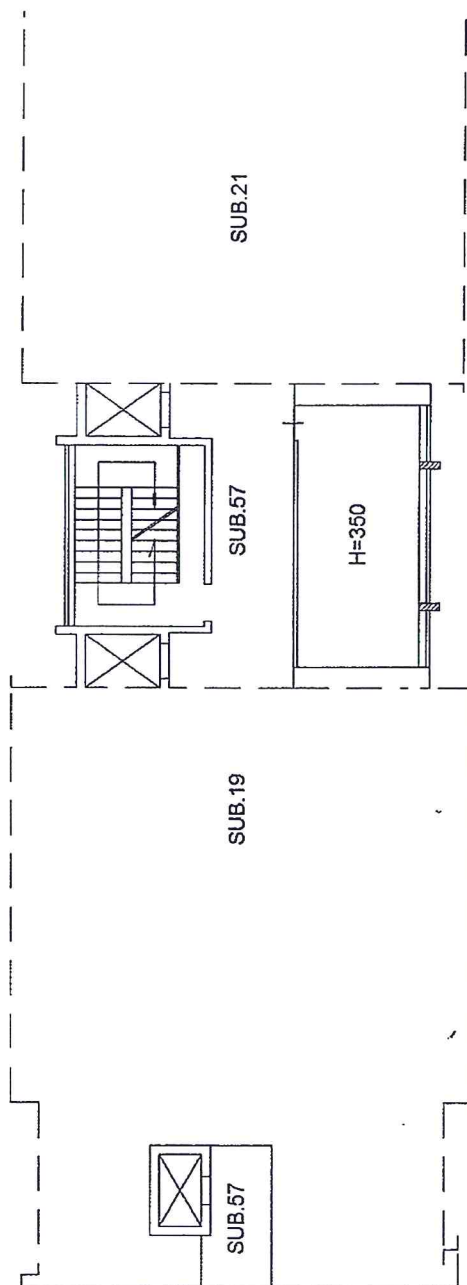

PIANO SESTO

Visura per immobile

Situazione degli atti informatizzati al 14/03/2012

Data: 14/03/2012 - Ora: 12.58.59
Visura n.: RG0049834 Pag: 1

Dati della richiesta	Comune di RAGUSA (Codice: H163)
Catasto Fabbricati	Provincia di RAGUSA
	Sez. Urb.: A Foglio: 119 Particella: 226
	Dati relativi all'immobile selezionato

Unità immobiliare

N.	DATI IDENTIFICATIVI					DATI DI CLASSAMENTO			DATI DERIVANTI DA	
	Sezione Urbana	Foglio	Particella	Sub	Zona Cens.	Micro Zona	Categoria	Classe	Consistenza	Rendita
1	A	119	226	21	1		B/4	U	1252 m³	Euro 1.099,23
COSTITUZIONE del 17/10/2005 n. 4212.1/2005 in atti dal 17/10/2005 (protocollo n. RG0114107) COSTITUZIONE										
Indirizzo										
Annotazioni										
CONTRADA ZONA INDUSTRIALE n. SN piano: 6;										
Classamento e rendita validati (D.M. 701/94)										

INTESTATI

INTESTATI			
N.	DATI ANAGRAFICI	CODICE FISCALE	DIRITTI E ONERI REALI
1	CONSORZIO PER IL NUCLEO INDUSTRIALE DI RAGUSA con sede in RAGUSA	00119380889	(1s) Proprieta` superficaria 1000/1000 PROPRIETARIA PER IL FABBRICATO
2	DEMANIO DELLA REGIONE SICILIANA con sede in RAGUSA	80012000826	(1t) Proprieta` per l'area PROPRIETARIA PER IL TERRENO
DATI DERIVANTI DA		COSTITUZIONE del 17/10/2005 n. 4212.1/2005 in atti dal 17/10/2005 (protocollo n. RG0114107) COSTITUZIONE	

Rilasciata da: Ufficio Provinciale di RAGUSA Richiedente: UFFICIO TECNICO ASI-GEOM.ZOCCO

Agenzia del Territorio
CATASTO FABBRICATI
Ufficio Provinciale di
Ragusa

Dichiarazione protocollo n. RG0114107 del 17/10/2005

Planimetria di u.i.u. in Comune di Ragusa

Contrada Mugno Zona Industriale

civ. SN

Identificativi Catastali:

Sezione: A

Foglio: 119

Particella: 226

Subalterno: 21

Compilata da:

Cascone Salvatore

Iscritto all'albo:

Geometri

Prov. Ragusa


N. 1033

Scheda n. 1

Scala 1:200

Catasto dei Fabbricati - Situazione al 14/03/2012 - Comune di RAGUSA(HI63) - < Sezione Urbana: A Foglio: 119 Particella: 226 > - Sub: 21
CONTRADA ZONA INDUSTRIALE n. SN piano: 6;

Ultima Planimetria2 in atti

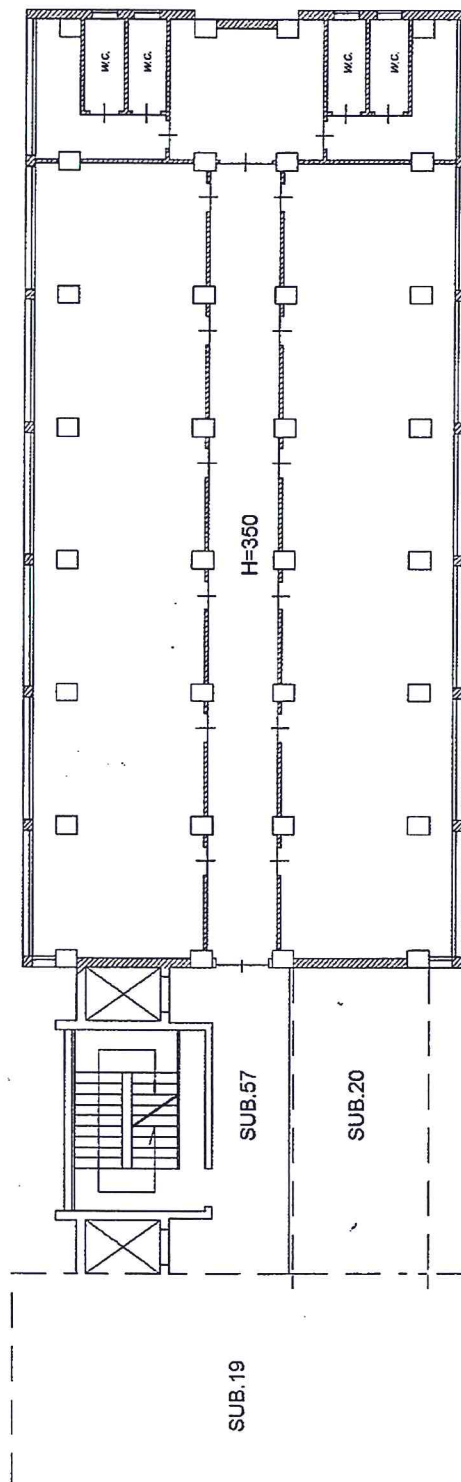

PIANO SESTO



Data: 14/03/2012 - Ora: 12.59.19
Visura n.: RG0049836 Pag: 1

Visura per immobile

Situazione degli atti informatizzati al 14/03/2012

Dati della richiesta	Comune di RAGUSA (Codice: H163) Provincia di RAGUSA Sez. Urb.: A Foglio: 119 Particella: 226
Catasto Fabbricati	Dati relativi all'immobile selezionato

Unità immobiliare

N.	DATI IDENTIFICATIVI				DATI DI CLASSAMENTO						DATI DERIVANTI DA
	Sezione Urbana	Foglio	Particella	Sub	Zona Cens.	Micro Zona	Categoria	Classe	Consistenza	Rendita	
1	A	119	226	22	1		C/2	2	25 m²	Euro 68,43	COSTITUZIONE del 17/10/2005 n. 4212 .1/2005 in atti dal 17/10/2005 (protocollo n. RG0114107) COSTITUZIONE
Indirizzo											
Annotazioni											
CONTRADA ZONA INDUSTRIALE n. SN piano: 7;											
Classamento e rendita validati (D.M. 701/94)											

INTESTATI

N.		DATI ANAGRAFICI		CODICE FISCALE	DIRITTI E ONERI REALI
1		CONSORZIO PER IL NUCLEO INDUSTRIALE DI RAGUSA con sede in RAGUSA			
2		DEMANIO DELLA REGIONE SICILIANA con sede in RAGUSA		80012000826	(1s) Proprieta` superficaria 1000/1000 PROPRIETARIA PER IL FABBRICATO  (1t) Proprieta` per l'area PROPRIETARIA PER IL TERRENO
DATI DERIVANTI DA		COSTITUZIONE del 17/10/2005 n. 4212. 1/2005 in atti dal 17/10/2005 (protocollo n. RG0114107) COSTITUZIONE			

Rilasciata da: Ufficio Provinciale di RAGUSA Richiedente: UFFICIO TECNICO ASI-GEOM.ZOCCO

Agenzia del Territorio
CATASTO FABBRICATI
Ufficio Provinciale di
Ragusa

Dichiarazione protocollo n. RG0114107 del 17/10/2005

Planimetria di u.i.u. in Comune di Ragusa

Contrada Mugno Zona Industriale

civ. SN

Identificativi Catastali:

Sezione: A

Foglio: 119

Particella: 226

Subalterno: 22

Compilata da:

Cascone Salvatore



Iscritto all'albo:
Geometri

Prov. Ragusa

N. 1033

Scheda n. 1

Scala 1:200

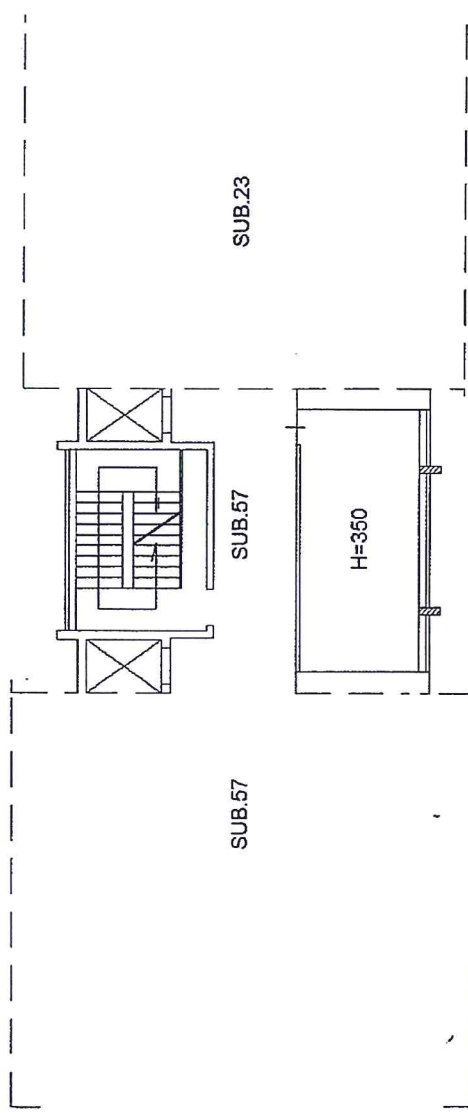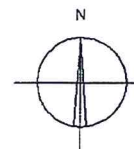

PIANO SETTIMO

Catasto dei Fabbricati - Situazione al 14/03/2012 - Comune di RAGUSA(H163) - < Sezione Urbana: A Foglio: 119 Particella: 226 > - Sub: 22
CONTRADA ZONA INDUSTRIALE n. SN piano: 7;

Ultima Planimetria2 in atti



Visura per immobile

Situazione degli atti informatizzati al 14/03/2012

Data: 14/03/2012 - Ora: 12.59.40
Visura n.: RG0049839 Pag: 1

Fine

Dati della richiesta	Comune di RAGUSA (Codice: H163) Provincia di RAGUSA Sez. Urb.: A Foglio: 119 Particella: 226 Dati relativi all'immobile selezionato
Catasto Fabbricati	
Unità immobiliare	

N.		DATI IDENTIFICATIVI				DATI DI CLASSAMENTO				DATI DERIVANTI DA	
		Sezione Urbana	Foglio	Particella	Sub	Zona Cens.	Micro Zona	Categoria	Classe	Consistenza	Rendita
1		A	119	226	23	1		B/4	U	1252 m³	Euro 1.099,23
COSTITUZIONE del 17/10/2005 n. 4212 .1/2005 in atti dal 17/10/2005 (protocollo n. RG0114107) COSTITUZIONE											
Indirizzo											
Annotazioni											
CONTRADA ZONA INDUSTRIALE n. SN piano: 7; Classamento e rendita validati (D.M. 701/94)											
INTESTATI											

N.		DATI ANAGRAFICI				DATI DERIVANTI DA	
1		CONSORZIO PER IL NUCLEO INDUSTRIALE DI RAGUSA con sede in RAGUSA				CODICE FISCALE	DIRITTI E ONERI REALI
2		DEMANIO DELLA REGIONE SICILIANA con sede in RAGUSA				00119380889	(1s) Proprietà superficiaria 1000/1000 PROPRIETARIA PER IL FABBRICATO
						80012000826	(1s) Proprietà per l'area PROPRIETARIA PER IL TERRENO
						COSTITUZIONE del 17/10/2005 n. 4212.1/2005 in atti dal 17/10/2005 (protocollo n. RG0114107) COSTITUZIONE	

Rilasciata da: Ufficio Provinciale di RAGUSA Richiedente: UFFICIO TECNICO ASI-GEOM .ZOCCO

Agenzia del Territorio
CATASTO FABBRICATI
 Ufficio Provinciale di
 Ragusa

Dichiarazione protocollo n. RG0114107 del 17/10/2005

Planimetria di u.i.u. in Comune di Ragusa

Contrada Mugno Zona Industriale

civ. SN

Identificativi Catastali:

Sezione: A

Foglio: 119

Particella: 226

Subalterno: 23

Compilata da:

Cascone Salvatore


Iscritto all'albo:
Geometri

Prov. Ragusa


N. 1033

Scheda n. 1

Scala 1:200

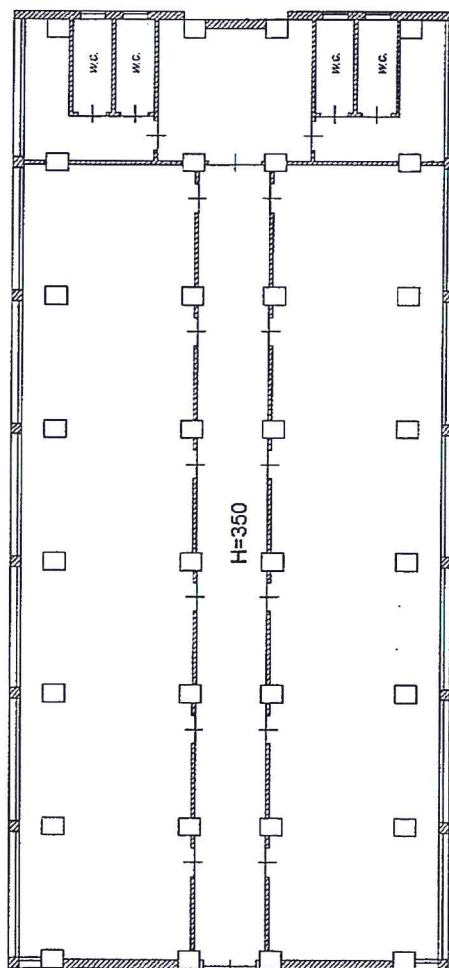

PIANO SETTIMO

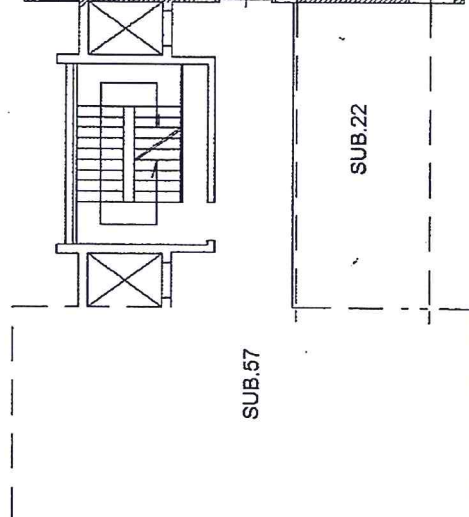

SUB.57

SUB.22

Catasto dei Fabbricati - Simulazione al 14/03/2012 - Comune di RAGUSA(H163) - < Sezione Urbana: A Foglio: 119 Particella: 226 > - Sub: 23
 CONTRADA ZONA INDUSTRIALE n. SN piano: 7;

Ultima Planimetria2 in atti